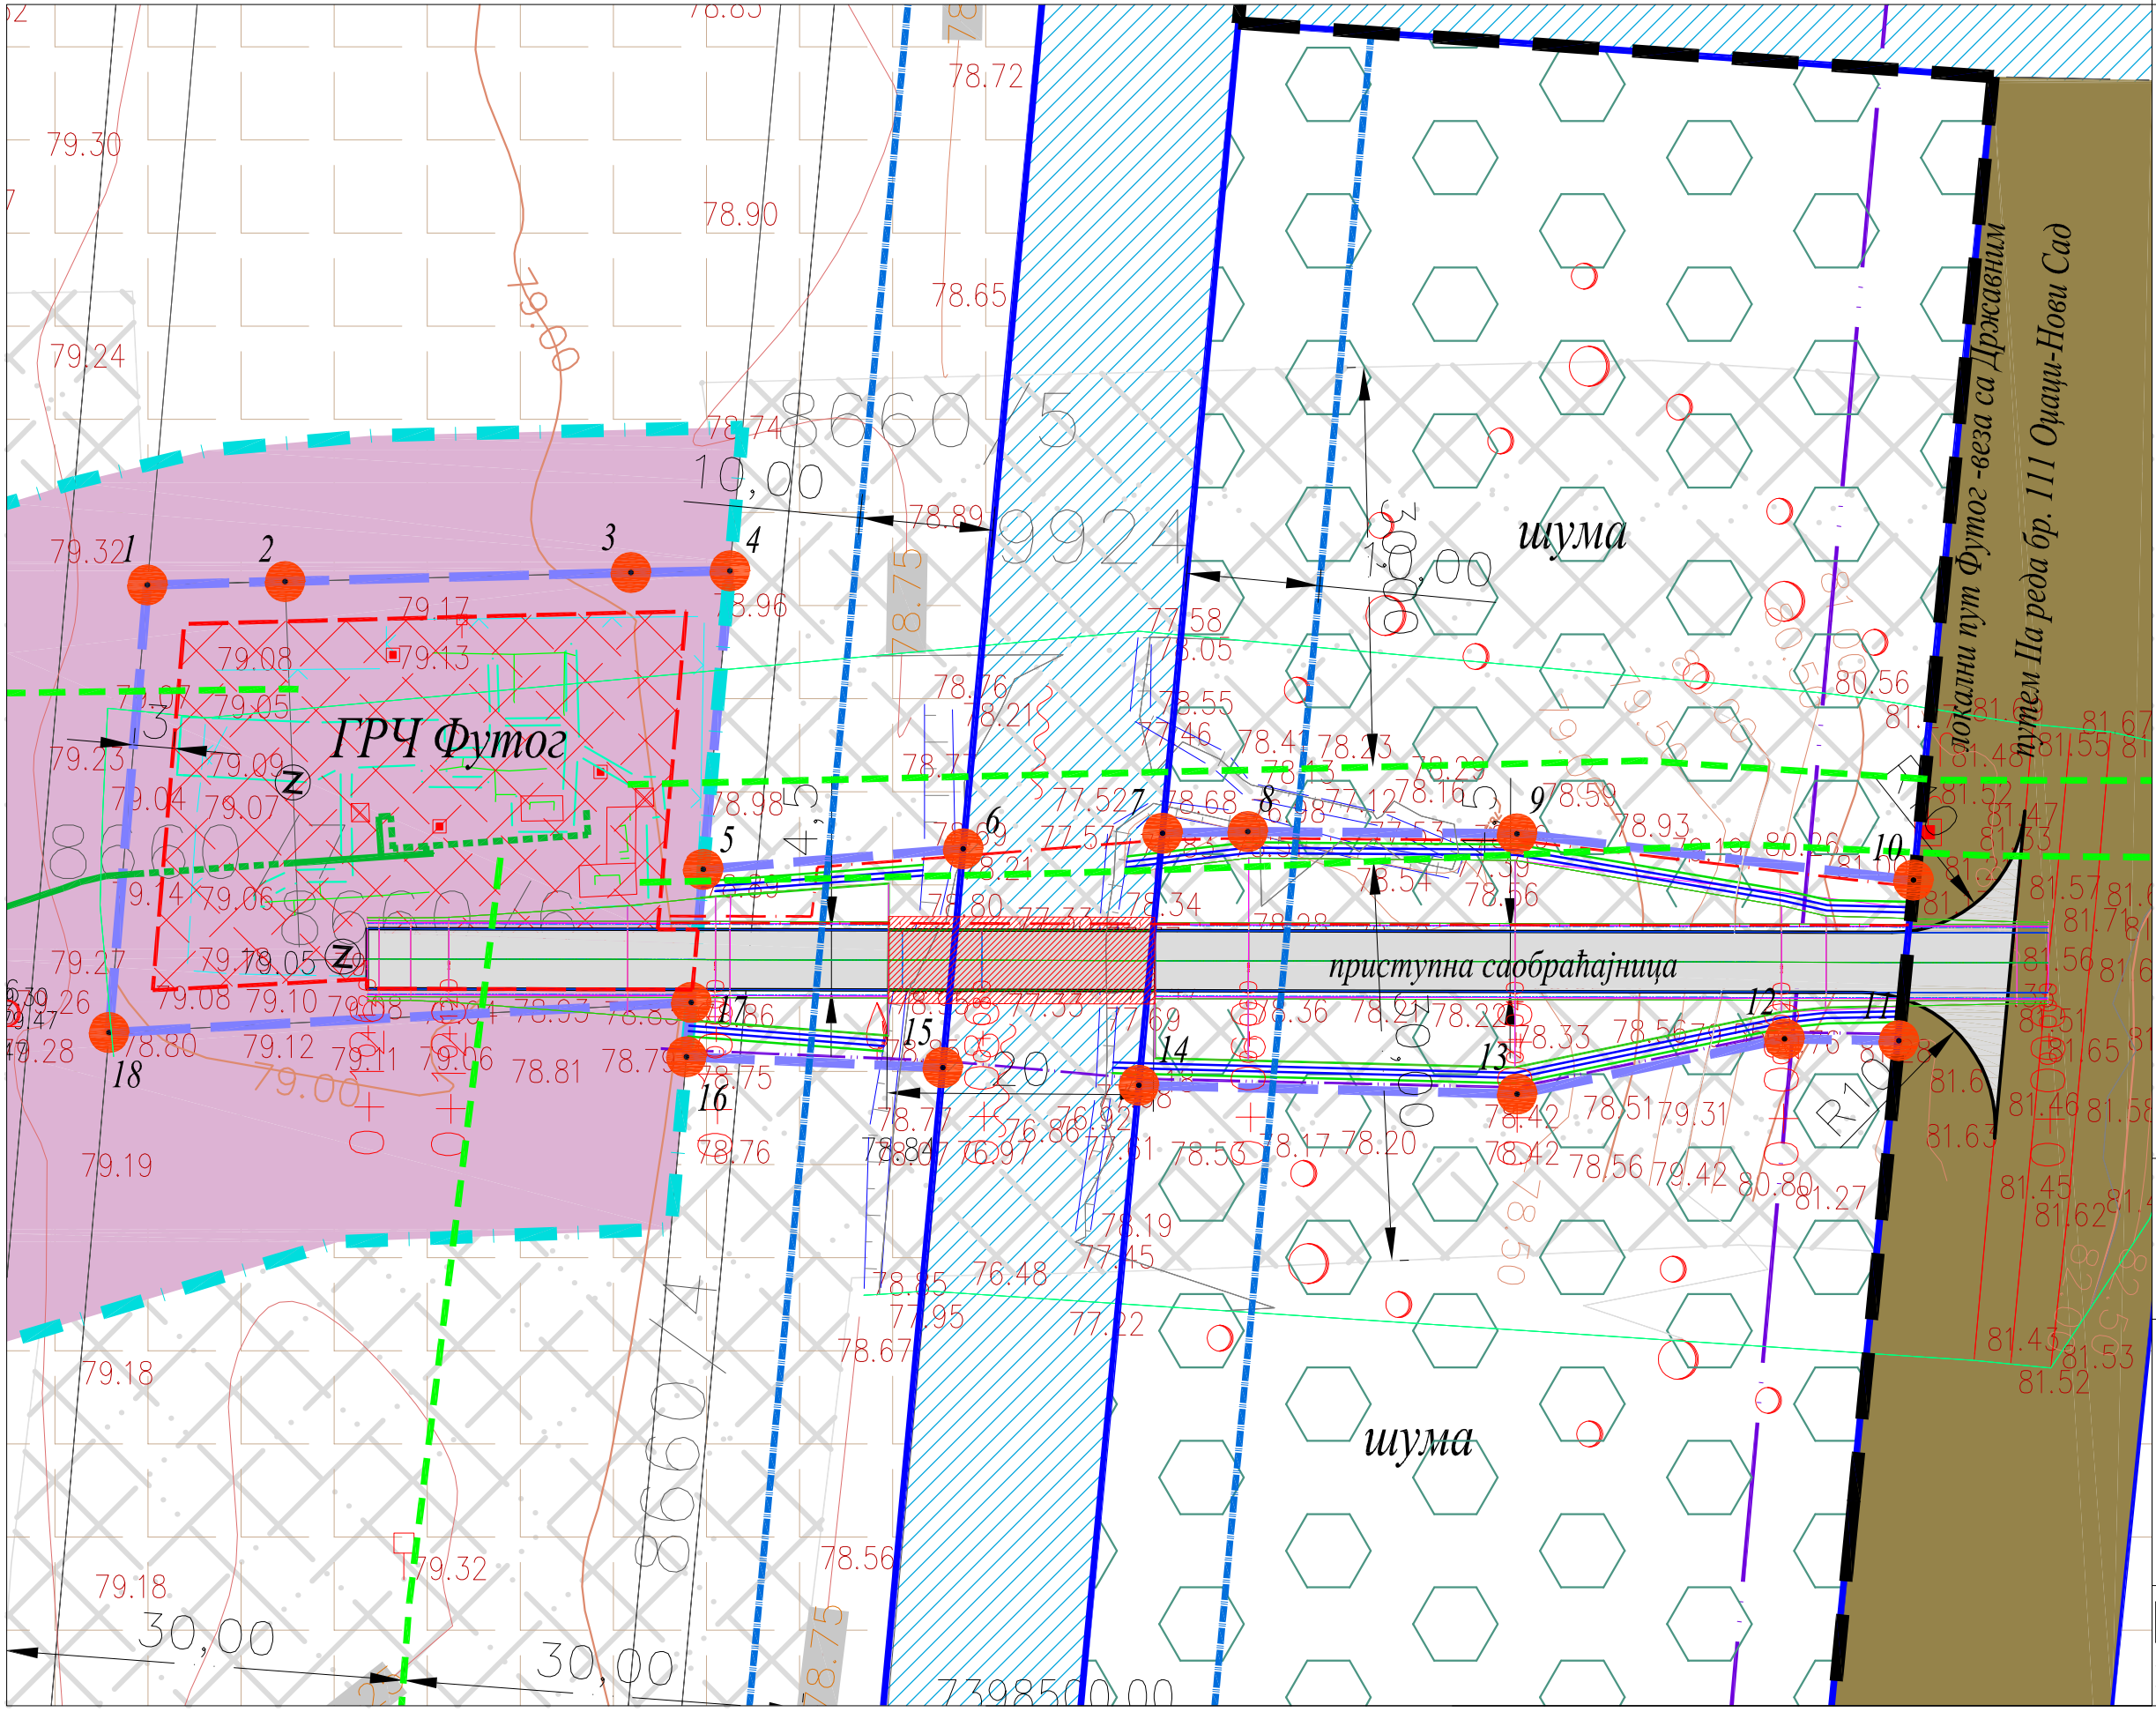

ЛЕГЕНДА:

- ГРАНИЦА ОБУХВАТА ПРОСТОРНОГ ПЛАНА
- ПОДРУЧЈЕ ДЕТАЉНЕ РЕГУЛАЦИЈЕ- ЗАШТИТНИ ПОЈАС НАСЕЉЕНИХ ЗГРАДА
- ТРАСА ПЛАНИРАНОГ ТРАНСПОРТНОГ ГАСОВОДА-подземни део трасе
- ТРАСА ПЛАНИРАНОГ ТРАНСПОРТНОГ ГАСОВОДА-надземни део трасе

ЕЛЕМЕНТИ ДЕТАЉНЕ РЕГУЛАЦИЈЕ:

- ПОСТОЈЕЋА РЕГУЛАЦИОНА ЛИНИЈА
- ПЛАНИРАНА РЕГУЛАЦИЈА ГРЧ И ПРИСТУПНОГ ПУТА
- ГРАЂЕВИНСКА ЛИНИЈА СА ЗОНООМ ИЗГРАДЊЕ
- ОБАВЕЗНО ПРИПАЈАЊЕ ПАРЦЕЛА
- ОСОВИНА ПРИСТУПНОГ ПУТА
- ПЛАНИРАНА ПОВРШИНА КОЛОВОЗА
- ПЛАНИРАНИ ДРУМСКИ ОБЈЕКАТ-МОСТ

НАМЕНА ПРОСТОРА:

- ПОЉОПРИВРЕДНО ЗЕМЉИШТЕ-ЊИВЕ
- ШУМСКО ЗЕМЉИШТЕ
- ВОДНО ЗЕМЉИШТЕ-МЕЛИОРАЦИОНИ КАНАЛ

ИНФРАСТРУКТУРА И ЗАШТИТА:

- ОПШТИНСКИ ПУТ
- ПОСТОЈЕЋИ МАГИСТРАЛНИ ГАСОВОДИ
- ПЛАНИРАНИ ЕЛЕКТРОЕНЕРГЕТСКИ ВОД 0,4 kV
- ПОСТОЈЕЋИ ВОД ЕЛЕКТРОНСКИХ КОМУНИКАЦИЈА
- ПЛАНИРАНИ ВОД ЕЛЕКТРОНСКИХ КОМУНИКАЦИЈА
- ЗАШТИТНИ ПОЈАС МЕЛЛИОРАЦИОНОГ КАНАЛА
- ЗАШТИТНИ КОРИДОР ПОСТОЈЕЋИХ МАГИСТРАЛНИХ ГАСОВОДА

Елементи за геодетско обележавање координата преломних тачака грађевинске парцеле :

Број	Y	U
1	7398441.37	5014838.35
2	7398451.10	5014839.20
3	7398477.65	5014838.88
4	7398485.58	5014840.01
5	7398482.06	5014917.93
6	7398502.58	5014919.16
7	7398517.54	5014920.33
8	7398533.94	5014920.46
9	7398546.14	5014920.29
10	7398557.89	5014916.81
11	7398572.78	5014904.77
12	7398564.22	5014904.31
13	7398544.15	5014800.71
14	7398515.77	5014801.43
15	7398501.06	5014802.75
16	7398481.82	5014803.58
17	7398482.18	5014807.84
18	7398438.49	5014805.38

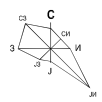

РЕПУБЛИКА СРБИЈА
АУТОНОМНА ПОКРАЈИНА ВОЈВОДИНА
ПОКРАЈИНСКИ СЕКРЕТАРИЈАТ ЗА УРБАНИЗАМ И ЗАШТИТУ ЖИВОТНЕ СРЕДИНЕ

ПРОСТОРНИ ПЛАН ПОДРУЧЈА ПОСЕБНЕ НАМЕНЕ ИНФРАСТРУКТУРНОГ КОРИДОРА ТРАНСПОРТНОГ ГАСОВОДА ФУТОГ-БЕОЧИН СА ЕЛЕМЕНТИМА ДЕТАЉНЕ РЕГУЛАЦИЈЕ

- НАЦРТ ПЛАНА -

ПРИЛОГ 9

- ДЕТАЉНА РЕГУЛАЦИЈА ГЛАВНОГ РАЗВОДНОГ ЧВОРИШТА "ФУТОГ" СА ПРИСТУПНОМ САОБРАЋАЈНИЦОМ -

ОБРАЂИВАЧ ПЛАНА :

Саветница-М ДОО Сомбор
Огранак Мастерпројект
УРБАНИСТИЧКО ПРОСТОРНО ПЛАНИРАЊЕ
Вожда Стева Сремца бр 22
25 000 Сомбор
Република Србија

НАРУЧИЛАЦ ИЗРАДЕ ПЛАНА : ЈП "СРБИЈАГАС"

ОДГОВОРНИ ПЛАНЕР : ЈЕНЕ ЈАНКОВИЋ, дипл.инж.арх.

број лиценце: 100 0023 03 МР и потпис:

размера	датум	бр. цртежа
1: 500	август 2018	1