


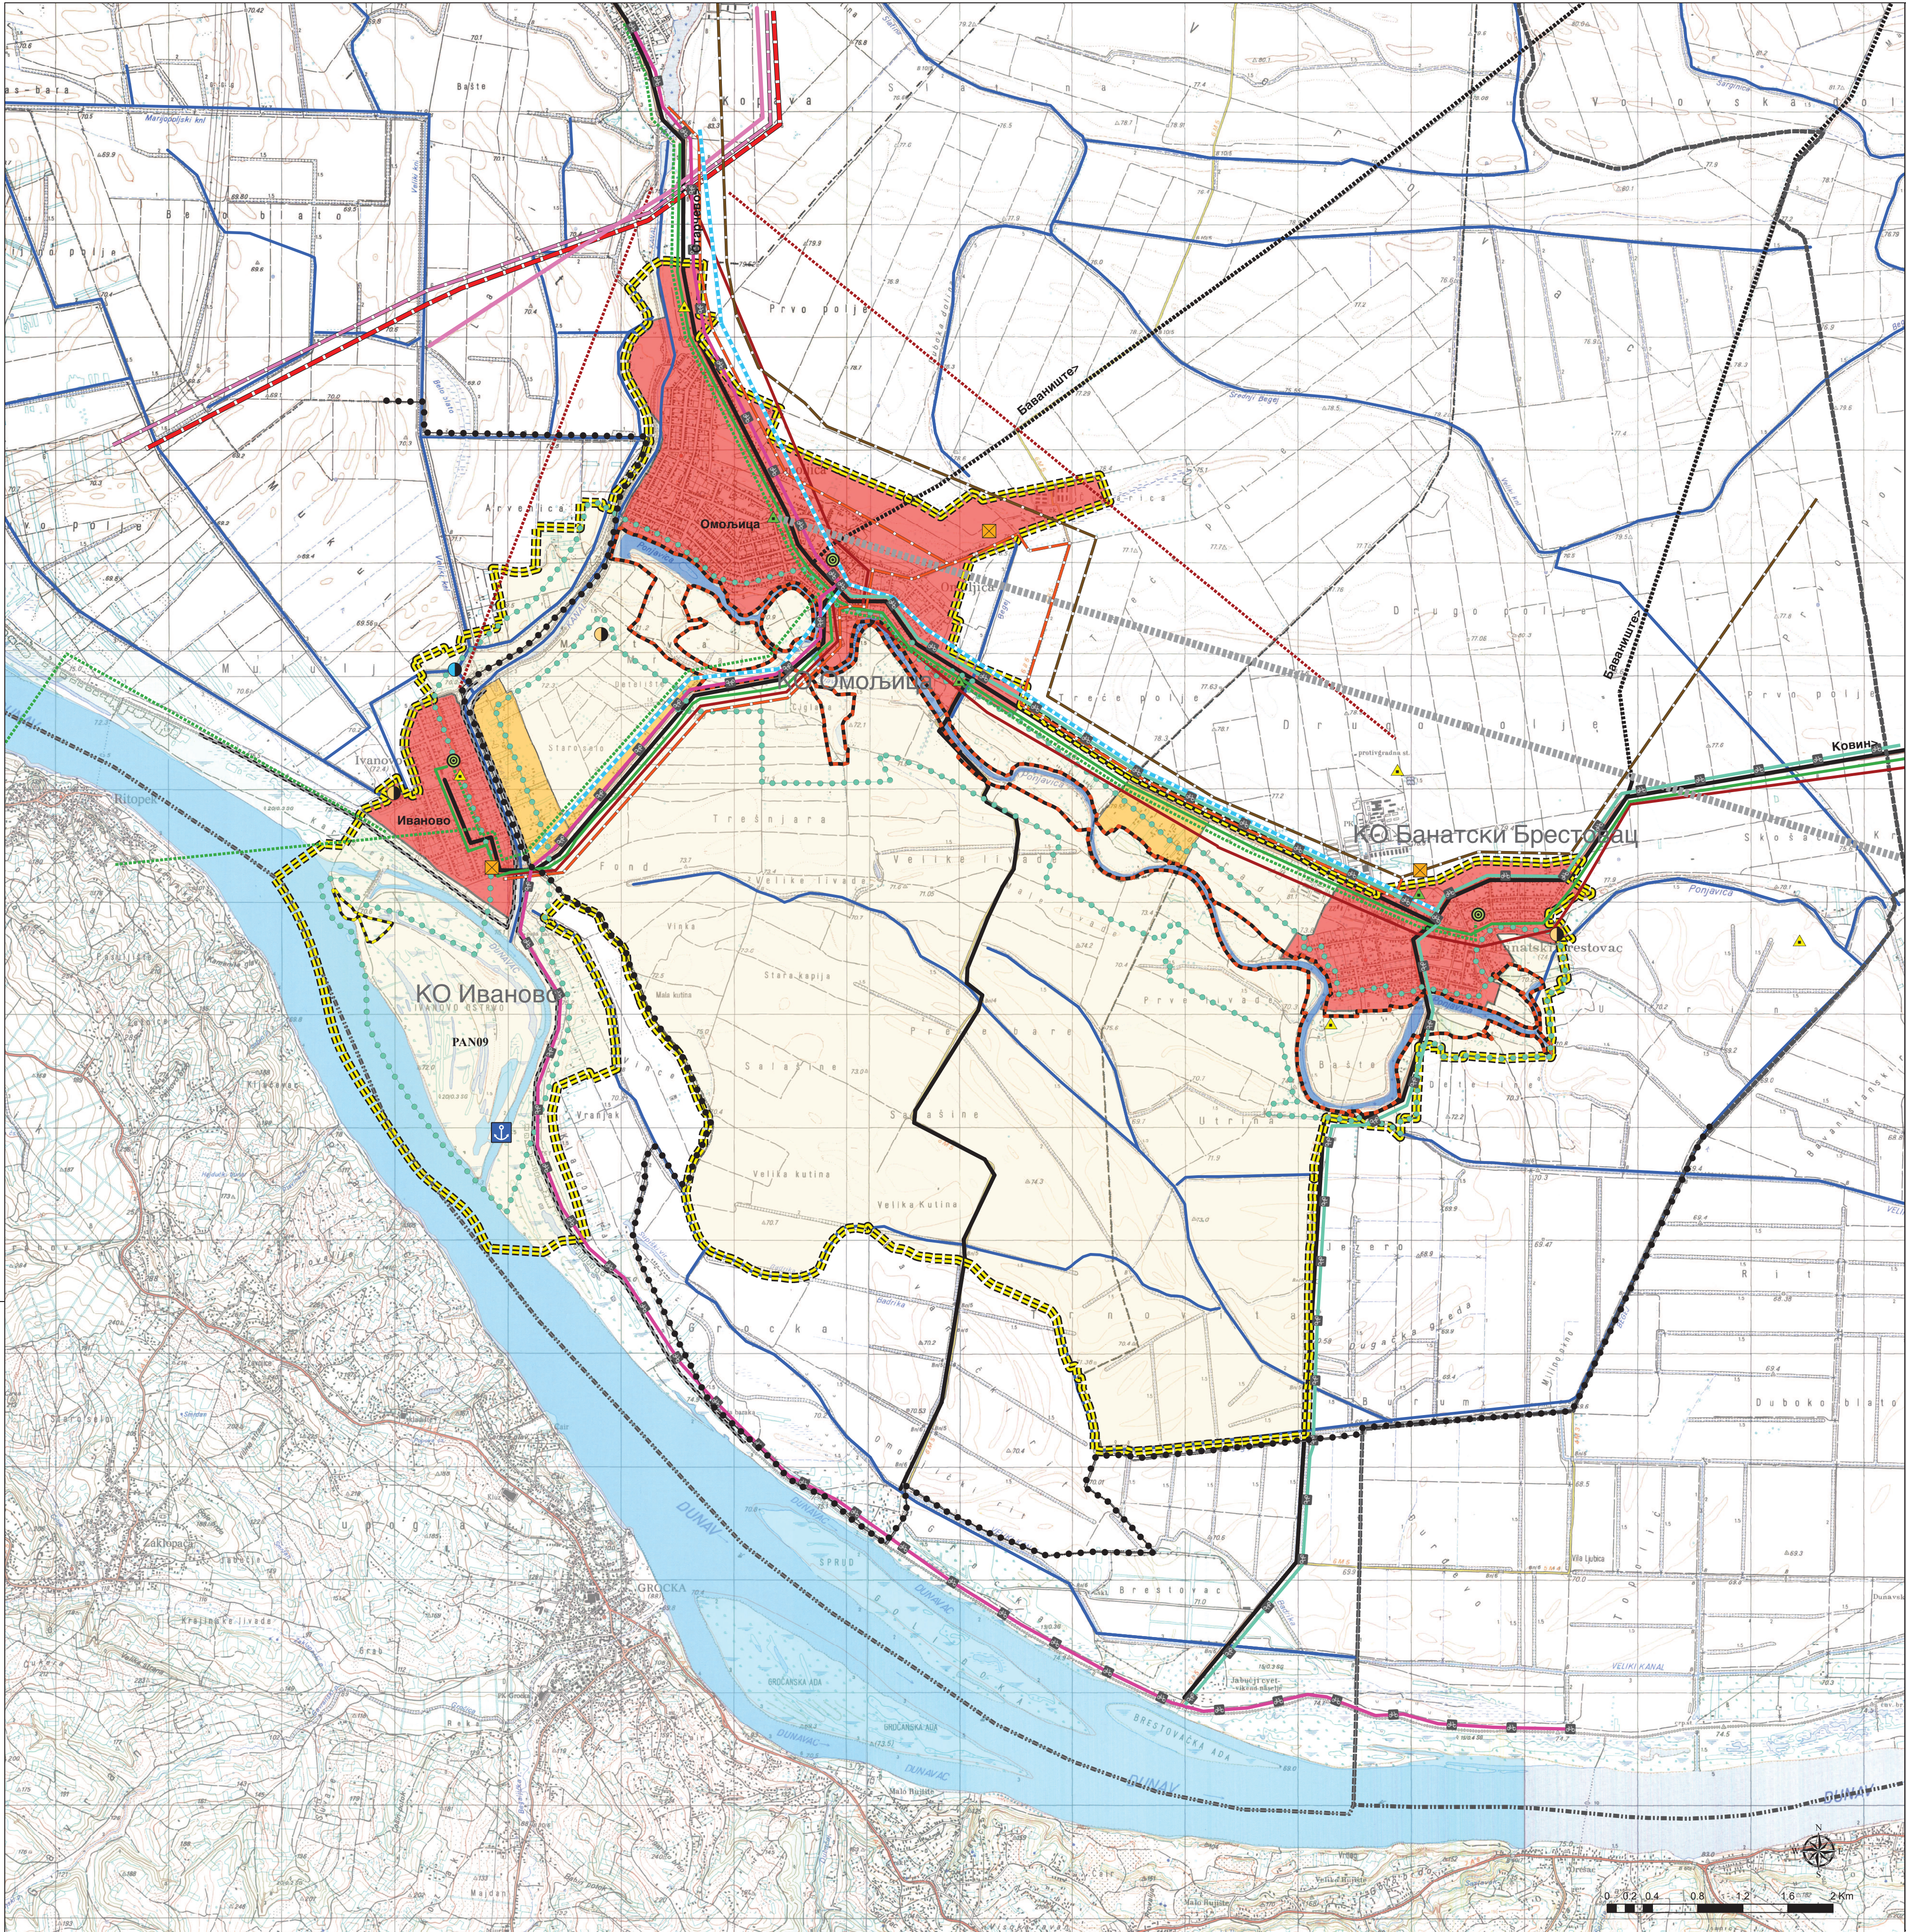

ПОСЕБНА НАМЕНА ПРОСТОРА

ПАРК ПРИРОДЕ "ПОЊАВИЦА"

Граница заштите ПП "Поњавица"

СПОМЕНИК ПРИРОДЕ "ИВАНОВАЧКА АДА"

Граница заштите СП "Ивановачка ада"

ИНФРАСТРУКТУРНИ СИСТЕМИ

САОБРАЋАЈНА ИНФРАСТРУКТУРА

- Општински пут
- Општински пут-планирани
- Међународни цикло коридор
- Локални цикло коридор
- Зимовник

ВОДОПРИВРЕДНА ИНФРАСТРУКТУРА

- Река Дунав
- Поњавица
- Насип
- Канал
- Водовод магистрални
- ППОВ
- Црна станица

ЕЛЕКТРОЕНЕРГЕТСКА ИНФРАСТРУКТУРА

- Далековод 400kV
- Далековод 220kV
- Далековод 110kV
- Далековод 20 kV
- Далековод 20 kV планирани

ЕЛЕКТРОНСКА КОМУНИКАЦИОНА ИНФРАСТРУКТУРА

- ПТТ-АТЦ
- РБС
- РБС планирана
- Оптички кабл
- Оптички кабл планирани
- РР коридор

ТЕРМОЕНЕРГЕТСКА ИНФРАСТРУКТУРА

- МРС
- Гасовод транспортни
- Гасовод дистрибутивни

ГРАЂЕВИНСКО ЗЕМЉИШТЕ

- Грађевинско подручје насеља
- Зона кућа за одмор и рекреацију

- Граница обухвата Просторног плана
- Граница подручја посебне намене
- Граница обухвата ПППН МПП Е-80 Дунав
- Граница општине/града
- Граница катастарских општина



РЕПУБЛИКА СРБИЈА
АУТОНОМНА ПОКРАЈИНА ВОЈВОДИНА
ПОКРАЈИНСКИ СЕКРЕТАРИЈАТ ЗА УРБАНИЗАМ
И ЗАШТИТУ ЖИВОТНЕ СРЕДИНЕ

ПРОСТОРНИ ПЛАН ПОДРУЧЈА
ПОСЕБНЕ НАМЕНЕ
ПАРКА ПРИРОДЕ
"ПОЊАВИЦА"
-НАЦРТ ПЛАНА-

МРЕЖА НАСЕЉА И
ИНФРАСТРУКТУРНИ СИСТЕМИ
РЕФЕРАЛНА КАРТА БРОЈ 2
Р=1:25 000
Покрајински секретар
ВЛАДИМИР ГАЛИЋ



ЈП ЗАВОД ЗА УРБАНИЗАМ ВОЈВОДИНЕ
PE URBAN AND SPATIAL PLANNING INSTITUTE OF VOJVODINA
Директор
ПРЕДРАГ КНЕЖЕВИЋ, дипл.правник
Одговорни планер
мр ЉУБИЦА ПРОТИЋ ЕРЕМИЋ, дипл.инж.хорт.
ЛАНА ИСАКОВ, маст.инж.арх.
Нови Сад, 2018. године