


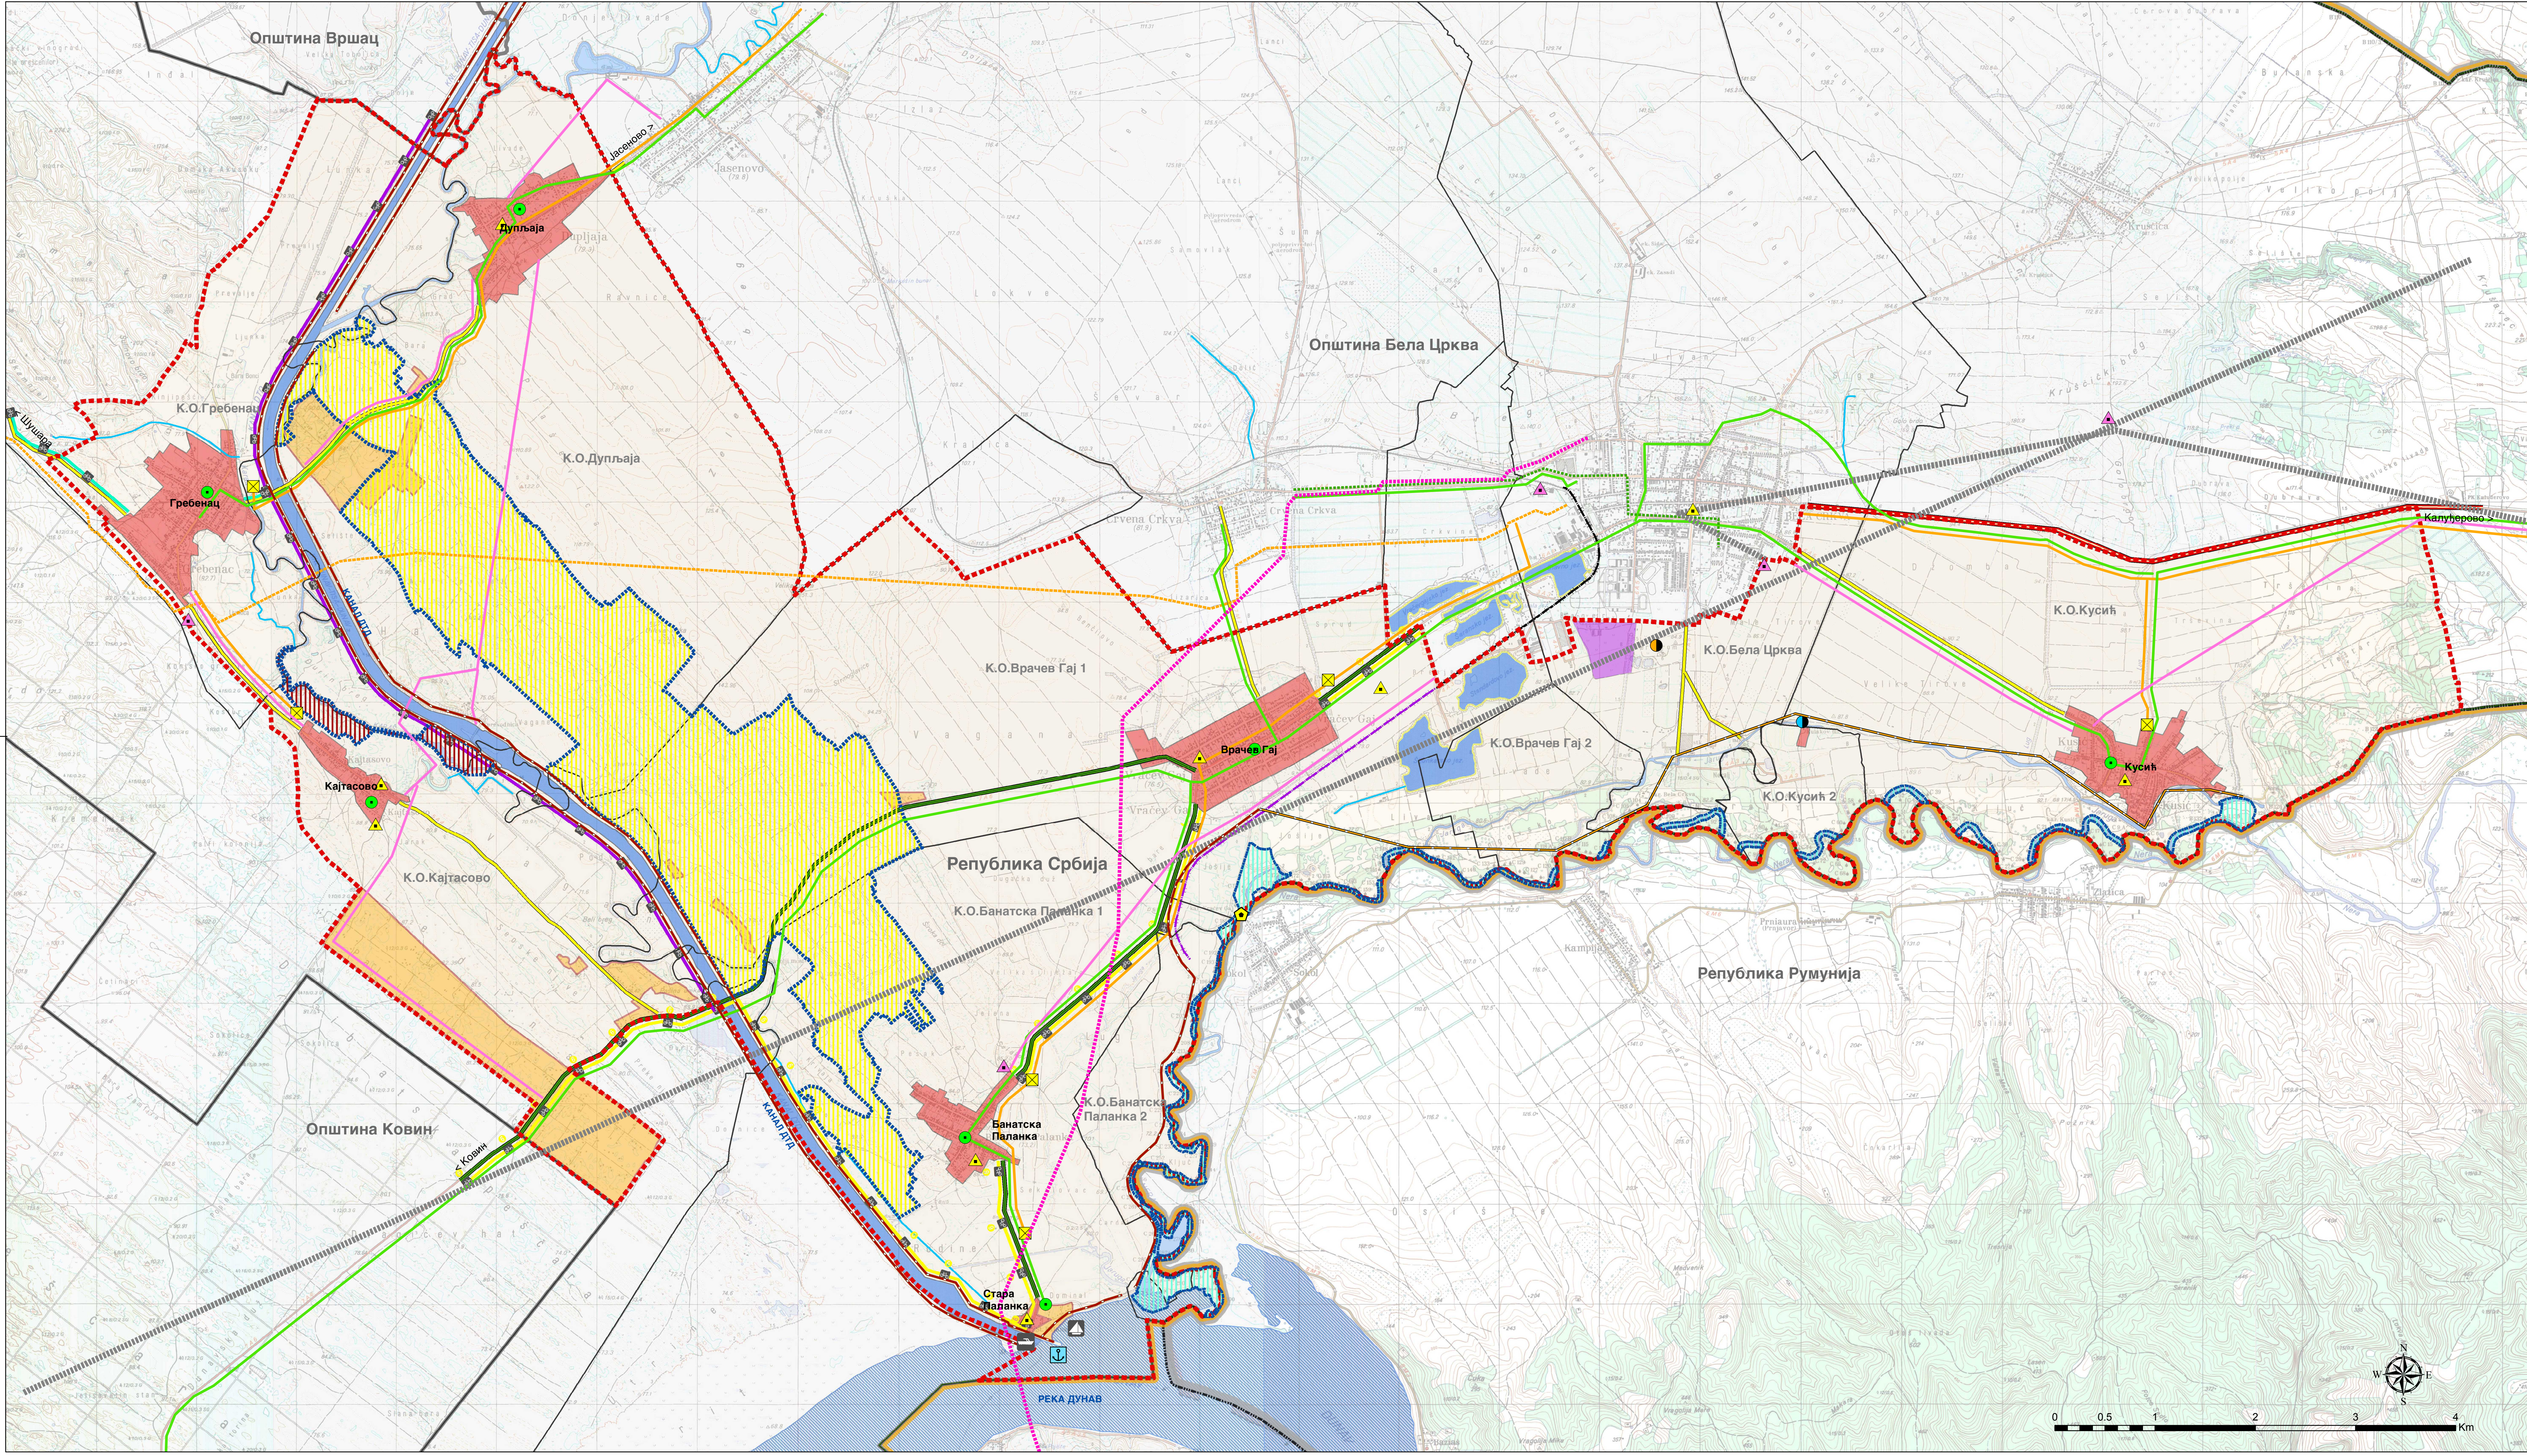

ГРАНИЦЕ

- Граница обухвата Просторног плана
- Граница ПИО "Караш-Нера"
- Граница АП Војводине
- Државна граница
- Граница катастарске општине
- Граница општине

ПОСЕБНА НАМЕНА ПРЕДЕЛА

- Граница целине "Караш"
- Граница целине "Нера"
- Граница целине "Мали песак"

ИНФРАСТРУКТУРНИ СИСТЕМИ

САОБРАЋАЈНА ИНФРАСТРУКТУРА

- Државни пут 1 реда
- Државни пут 2 реда
- Општински пут
- Железничка пруга
- Железничка пруга планирана
- Међународни циклоридор бр.6
- Регионални циклоридор
- Локални циклоридор
- Марина
- Путничко пристаниште
- Скелски прелаз
- Гранични прелаз

ВОДОПРИВРЕДНА ИНФРАСТРУКТУРА

- Река Дунав
- Канал ДТД
- Језеро
- Водоток
- Канал примарни
- Насип
- Насип планирани
- ППОВ
- Мала хидроелектрана

ЕЛЕКТРОЕНЕРГЕТСКА ИНФРАСТРУКТУРА

- Далековод 110kV-планирани
- Далековод 20kV

ЕЛЕКТРОНСКА КОМУНИКАЦИОНА ИНФРАСТРУКТУРА

- ПТТ АТЦ
- РБС
- РБС планирана
- Оптички кабл
- Оптички кабл планирани
- РР коридор

ТЕРМОЕНЕРГЕТСКА ИНФРАСТРУКТУРА

- МРС
- Транспортни гасовод високог притиска-планирани
- Дистрибутивни гасовод средњег притиска

ГРАЂЕВИНСКО ЗЕМЉИШТЕ

- Грађевинско подручје насеља
- Радне зоне
- Зоне кућа за одмор



РЕПУБЛИКА СРБИЈА
АУТОНОМНА ПОКРАЈИНА ВОЈВОДИНА
ПОКРАЈИНСКИ СЕКРЕТАРИЈАТ ЗА УРБАНИЗАМ
И ЗАШТИТУ ЖИВОТНЕ СРЕДИНЕ

ПРОСТОРНИ ПЛАН ПОДРУЧЈА ПОСЕБНЕ НАМЕНЕ ПРЕДЕЛА ИЗУЗЕТНИХ ОДЛИКА "КАРАШ-НЕРА"

-НАЦРТ ПЛАНА-

МРЕЖА НАСЕЉА И ИНФРАСТРУКТУРНИ СИСТЕМИ

РЕФЕРАЛНА КАРТА БРОЈ 2

P:1:25000

Покрајински секретар

ВЛАДИМИР ГАЛИЋ



ЈП ЗАВОД ЗА УРБАНИЗАМ ВОЈВОДИНА
PE URBAN AND SPATIAL PLANNING INSTITUTE OF VOJVODINA

Директор
ПРЕДРАГ КНЕЖЕВИЋ, дипл.правник
Одговорни планер
др ОЛИВЕРА ДОБРИВОЈЕВИЋ, дипл.просторни планер

Нови Сад, 2019. године