


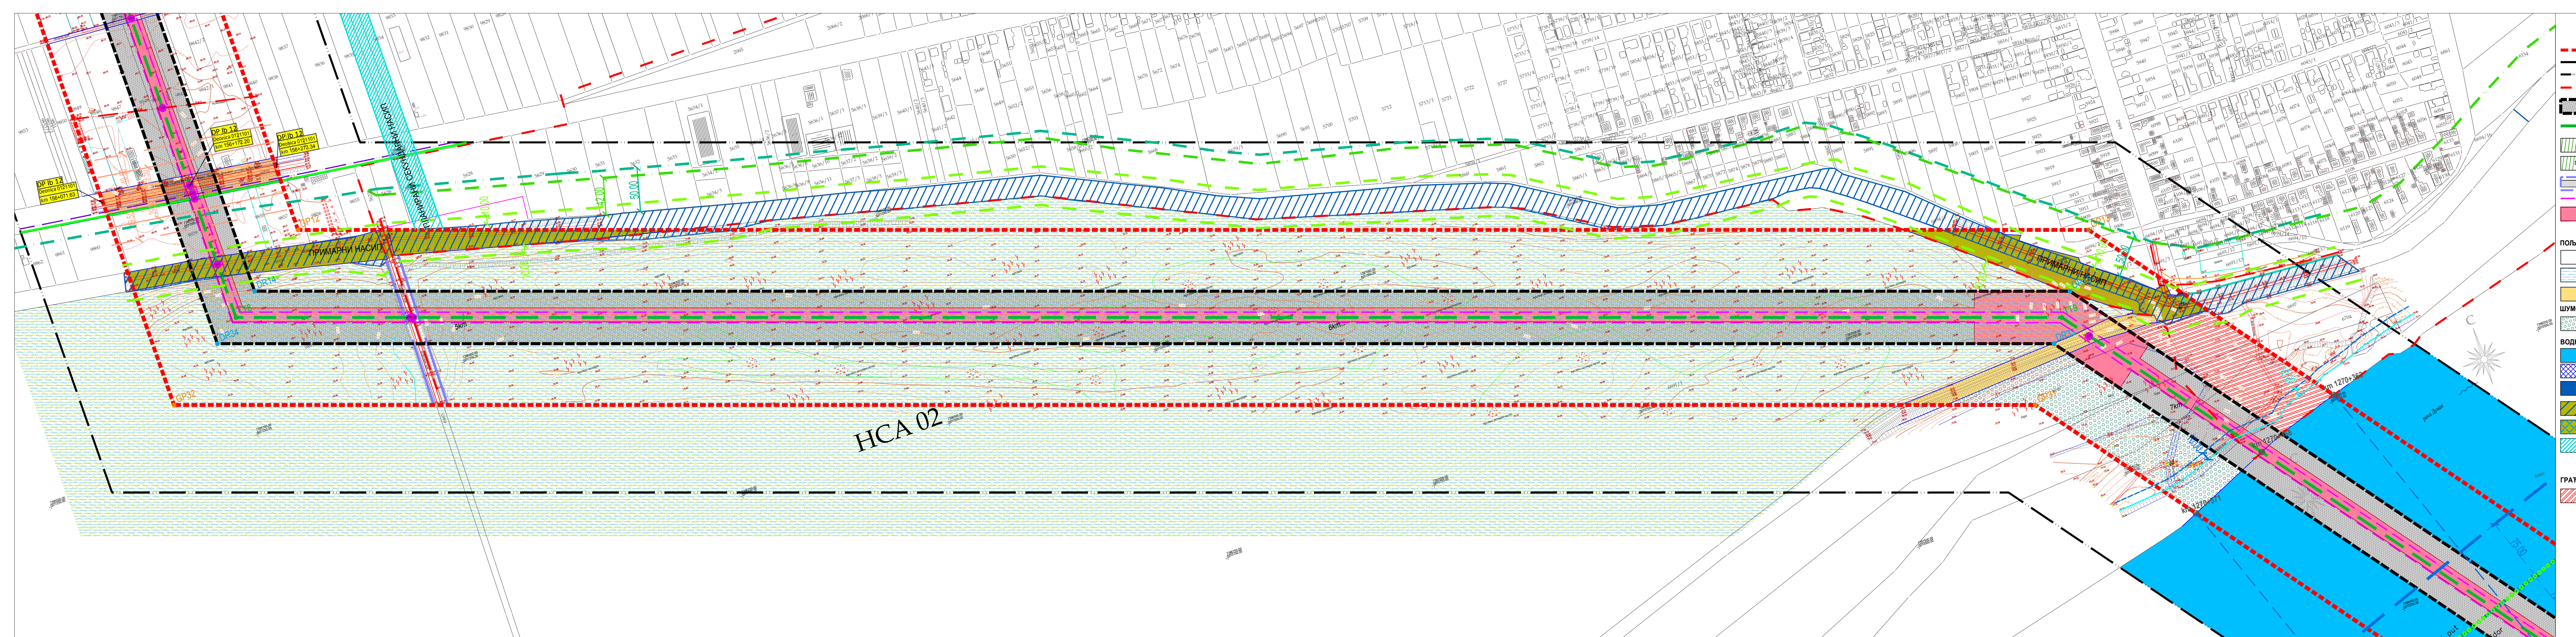

- ЛЕГЕНДА**
- ГРАНИЦА ОБУХВАТА ПРОСТОРНОГ ПЛАНА
 - ГРАНИЦА ЗАШТИТНОГ ПОЈАСА ГАСОВОДА
 - ГРАНИЦА КАТАСТАРСКЕ ОПШТИНЕ
 - ГРАНИЦА ГРАЂЕВИНСКОГ ПОДРУЧЈА
 - ПОДРУЧЈЕ ДЕТАЛЈНЕ РЕГУЛАЦИЈЕ-ЗАШТИТНИ ПОЈАС НАСЕЉЕНИХ ЗГРАДА
 - ТРАСА ПЛАНИРАНОГ ТРАНСПОРТНОГ ГАСОВОДА
 - КОМПЛЕКС ГЛАВНОГ РАЗВОДНОГ ЧВОРИШТА (ГРЧ) "ФУТОГ"
 - КОМПЛЕКС ГЛАВНЕ МЕРНО-РЕГУЛАЦИОНЕ СТАНИЦЕ (ГМРС) "БЕОЧИН"
 - ПЛАНИРАНИ ПРИСТУПНИ ПУТ СА ПЛАНИРАНОМ РЕГУЛАЦИЈОМ
 - ГРАНИЦА ЕКСПЛОАТАЦИОНОГ ПОЈАСА ГАСОВОДА
 - РАДНИ ПОЈАС ГАСОВОДА
 - ПРИРОДНИ РЕСУРСИ**
 - ПОЉОПРИВРЕДНО ЗЕМЉИШТЕ
 - ПОЉОПРИВРЕДНО ЗЕМЉИШТЕ У АТАРУ (ЊИВЕ, ВОЊЊАЦИ, ВИНОГРАДИ)
 - РИБЊАК
 - НАСИП УЗ РИБЊАК
 - ШУМСКО ЗЕМЉИШТЕ**
 - ШУМЕ И ШУМСКО ЗЕМЉИШТЕ
 - ВОДНО ЗЕМЉИШТЕ**
 - ВОДЕНА ПОВРШИНА - ДУНАВ И РУКАВЦИ
 - ВОДНО ЗЕМЉИШТЕ-ИНУНДАЦИОНА РАВАН
 - МЕЛИОРАЦИОНИ КАНАЛИ
 - ПРИМАРНИ НАСИП - ПОСТОЈЕЋИ
 - СЕКУНДАРНИ НАСИП-ПОСТОЈЕЋИ
 - СЕКУНДАРНИ НАСИП-ПЛАНИРАНИ
 - ГРАЂЕВИНСКО ЗЕМЉИШТЕ**
 - ГРАЂЕВИНСКО ЗЕМЉИШТЕ НАСЕЉА
 - УКРИТАЊЕ СА ИНФРАСТРУКТУРОМ
 - УК - са званичном катастарској општини
 - УДП - са државним путем
 - УП - са општинским или атарским путем
 - УЖ - са железничком пругом
 - УЕ - са далеководом
 - УГ - са магистралним засоводом
 - УТ - са електроенерго-комуникационим инфраструктуром
 - УМ - са мелiorационим каналом
 - УН - са насипом
 - УВ - са водотокотом (Дунав)

- САОБРАЋАЈНА ИНФРАСТРУКТУРА**
- ЖЕЛЕЗНИЧКА ПРУГА
 - ДРЖАВНИ ПУТ СА РЕГУЛАЦИЈОМ
 - ПЛАНИРАНИ ДРЖАВНИ ПУТ СА ПЛАНИРАНОМ РЕГУЛАЦИЈОМ
 - ОПШТИНСКИ И АТАРСКИ ПУТ СА РЕГУЛАЦИЈОМ
 - ПЛОВНИ ПУТ
 - КОЛОВОЗ
 - СТАЦИОНАЖА ПЛОВНОГ ПУТА
 - СТАЦИОНАЖА ДРЖАВНОГ ПУТА
- ВОДНА ИНФРАСТРУКТУРА**
- НОЖИЦА ПРИМАРНОГ НАСИПА
 - НОЖИЦА СЕКУНДАРНОГ НАСИПА
 - КОРИТО ДУНАВА
 - ПЛАНИРАНИ МАГИСТРАЛНИ ВОДОВОД
 - ПОСТОЈЕЋИ ВОДОВОД
 - ПЛАНИРАНА КАНАЛИЗАЦИЈА ОТПАДНИХ ВОДА
- ЕНЕРГЕТСКА И ЕЛЕКТРОНСКО-КОМУНИКАЦИОНА ИНФРАСТРУКТУРА**
- ДАЛЕКОВОД 110 кВ, 35 кВ
 - ДАЛЕКОВОД-НАДЗЕМНИ ВОД 20 кВ
 - ЕЛЕКТРОЕНЕРГЕТСКИ ВОД 0,4 кВ
 - ПОСТОЈЕЋИ МАГИСТРАЛНИ И ГАСОВОД ПРТИКА ДО 16 бар
 - ПОСТОЈЕЋИ ГАСОВОД МГ 02 (ПЛАНИРАНИ ГАСОВОД ПРТИКА ДО 16 бар)
 - МЕЂУМЕСНИ ТЕЛЕКОМУНИКАЦИОНИ ВОД
- ЗАШТИТА ПРОСТОРА**
- ЗАШТИЋЕНО ПРИРОДНО ДОБРО СТАНИЦА ЗАШТИЋЕНИХ И СТРОГО ЗАШТИЋЕНИХ ВРСТА ОД НАЦИОНАЛНОГ ЗНАЧАЈА
 - ЕКОЛОШКИ КОРИДОР ОД МЕЂУНАРОДНОГ ЗНАЧАЈА
 - УЖИ ПОЈАС ЗАШТИТЕ ПРУГЕ
 - ШИРИ ПОЈАС ЗАШТИТЕ ПРУГЕ
 - ЗАШТИТНИ ПОЈАС ДРЖАВНОГ ПУТА ПОЈАС КОНТРОЛИСАНЕ ИЗГРАДЊЕ ДРЖАВНОГ ПУТА
 - ЗАШТИТНИ ПОЈАС ПРИМАРНОГ НАСИПА -40 m
 - ЗАШТИТНИ ПОЈАС ПРИМАРНОГ НАСИПА -50 m
 - ЗАШТИТНИ ПОЈАС ПРИМАРНОГ НАСИПА -10 m
 - ЗАШТИТНИ ПОЈАС СЕКУНДАРНОГ НАСИПА-10 m
 - ЗАШТИТНИ ПОЈАС МЕЛИОРАЦИОНОГ КАНАЛА И ДУНАВА
 - ЗАШТИТНИ КОРИДОР ДАЛЕКОВОДА 110 кВ, 35 кВ И МАГИСТРАЛНИХ ГАСОВОДА

Координате преломних тачака границе Просторног плана :

Број	GP	X	Y
1	156+071.83	491117.12	491117.12
2	156+071.83	491117.12	491117.12
3	156+071.83	491117.12	491117.12
4	156+071.83	491117.12	491117.12
5	156+071.83	491117.12	491117.12
6	156+071.83	491117.12	491117.12
7	156+071.83	491117.12	491117.12
8	156+071.83	491117.12	491117.12
9	156+071.83	491117.12	491117.12
10	156+071.83	491117.12	491117.12
11	156+071.83	491117.12	491117.12
12	156+071.83	491117.12	491117.12
13	156+071.83	491117.12	491117.12
14	156+071.83	491117.12	491117.12
15	156+071.83	491117.12	491117.12
16	156+071.83	491117.12	491117.12
17	156+071.83	491117.12	491117.12
18	156+071.83	491117.12	491117.12
19	156+071.83	491117.12	491117.12
20	156+071.83	491117.12	491117.12
21	156+071.83	491117.12	491117.12
22	156+071.83	491117.12	491117.12
23	156+071.83	491117.12	491117.12
24	156+071.83	491117.12	491117.12
25	156+071.83	491117.12	491117.12
26	156+071.83	491117.12	491117.12
27	156+071.83	491117.12	491117.12
28	156+071.83	491117.12	491117.12
29	156+071.83	491117.12	491117.12
30	156+071.83	491117.12	491117.12
31	156+071.83	491117.12	491117.12
32	156+071.83	491117.12	491117.12
33	156+071.83	491117.12	491117.12
34	156+071.83	491117.12	491117.12
35	156+071.83	491117.12	491117.12
36	156+071.83	491117.12	491117.12
37	156+071.83	491117.12	491117.12
38	156+071.83	491117.12	491117.12
39	156+071.83	491117.12	491117.12
40	156+071.83	491117.12	491117.12
41	156+071.83	491117.12	491117.12
42	156+071.83	491117.12	491117.12
91	156+071.83	491117.12	491