


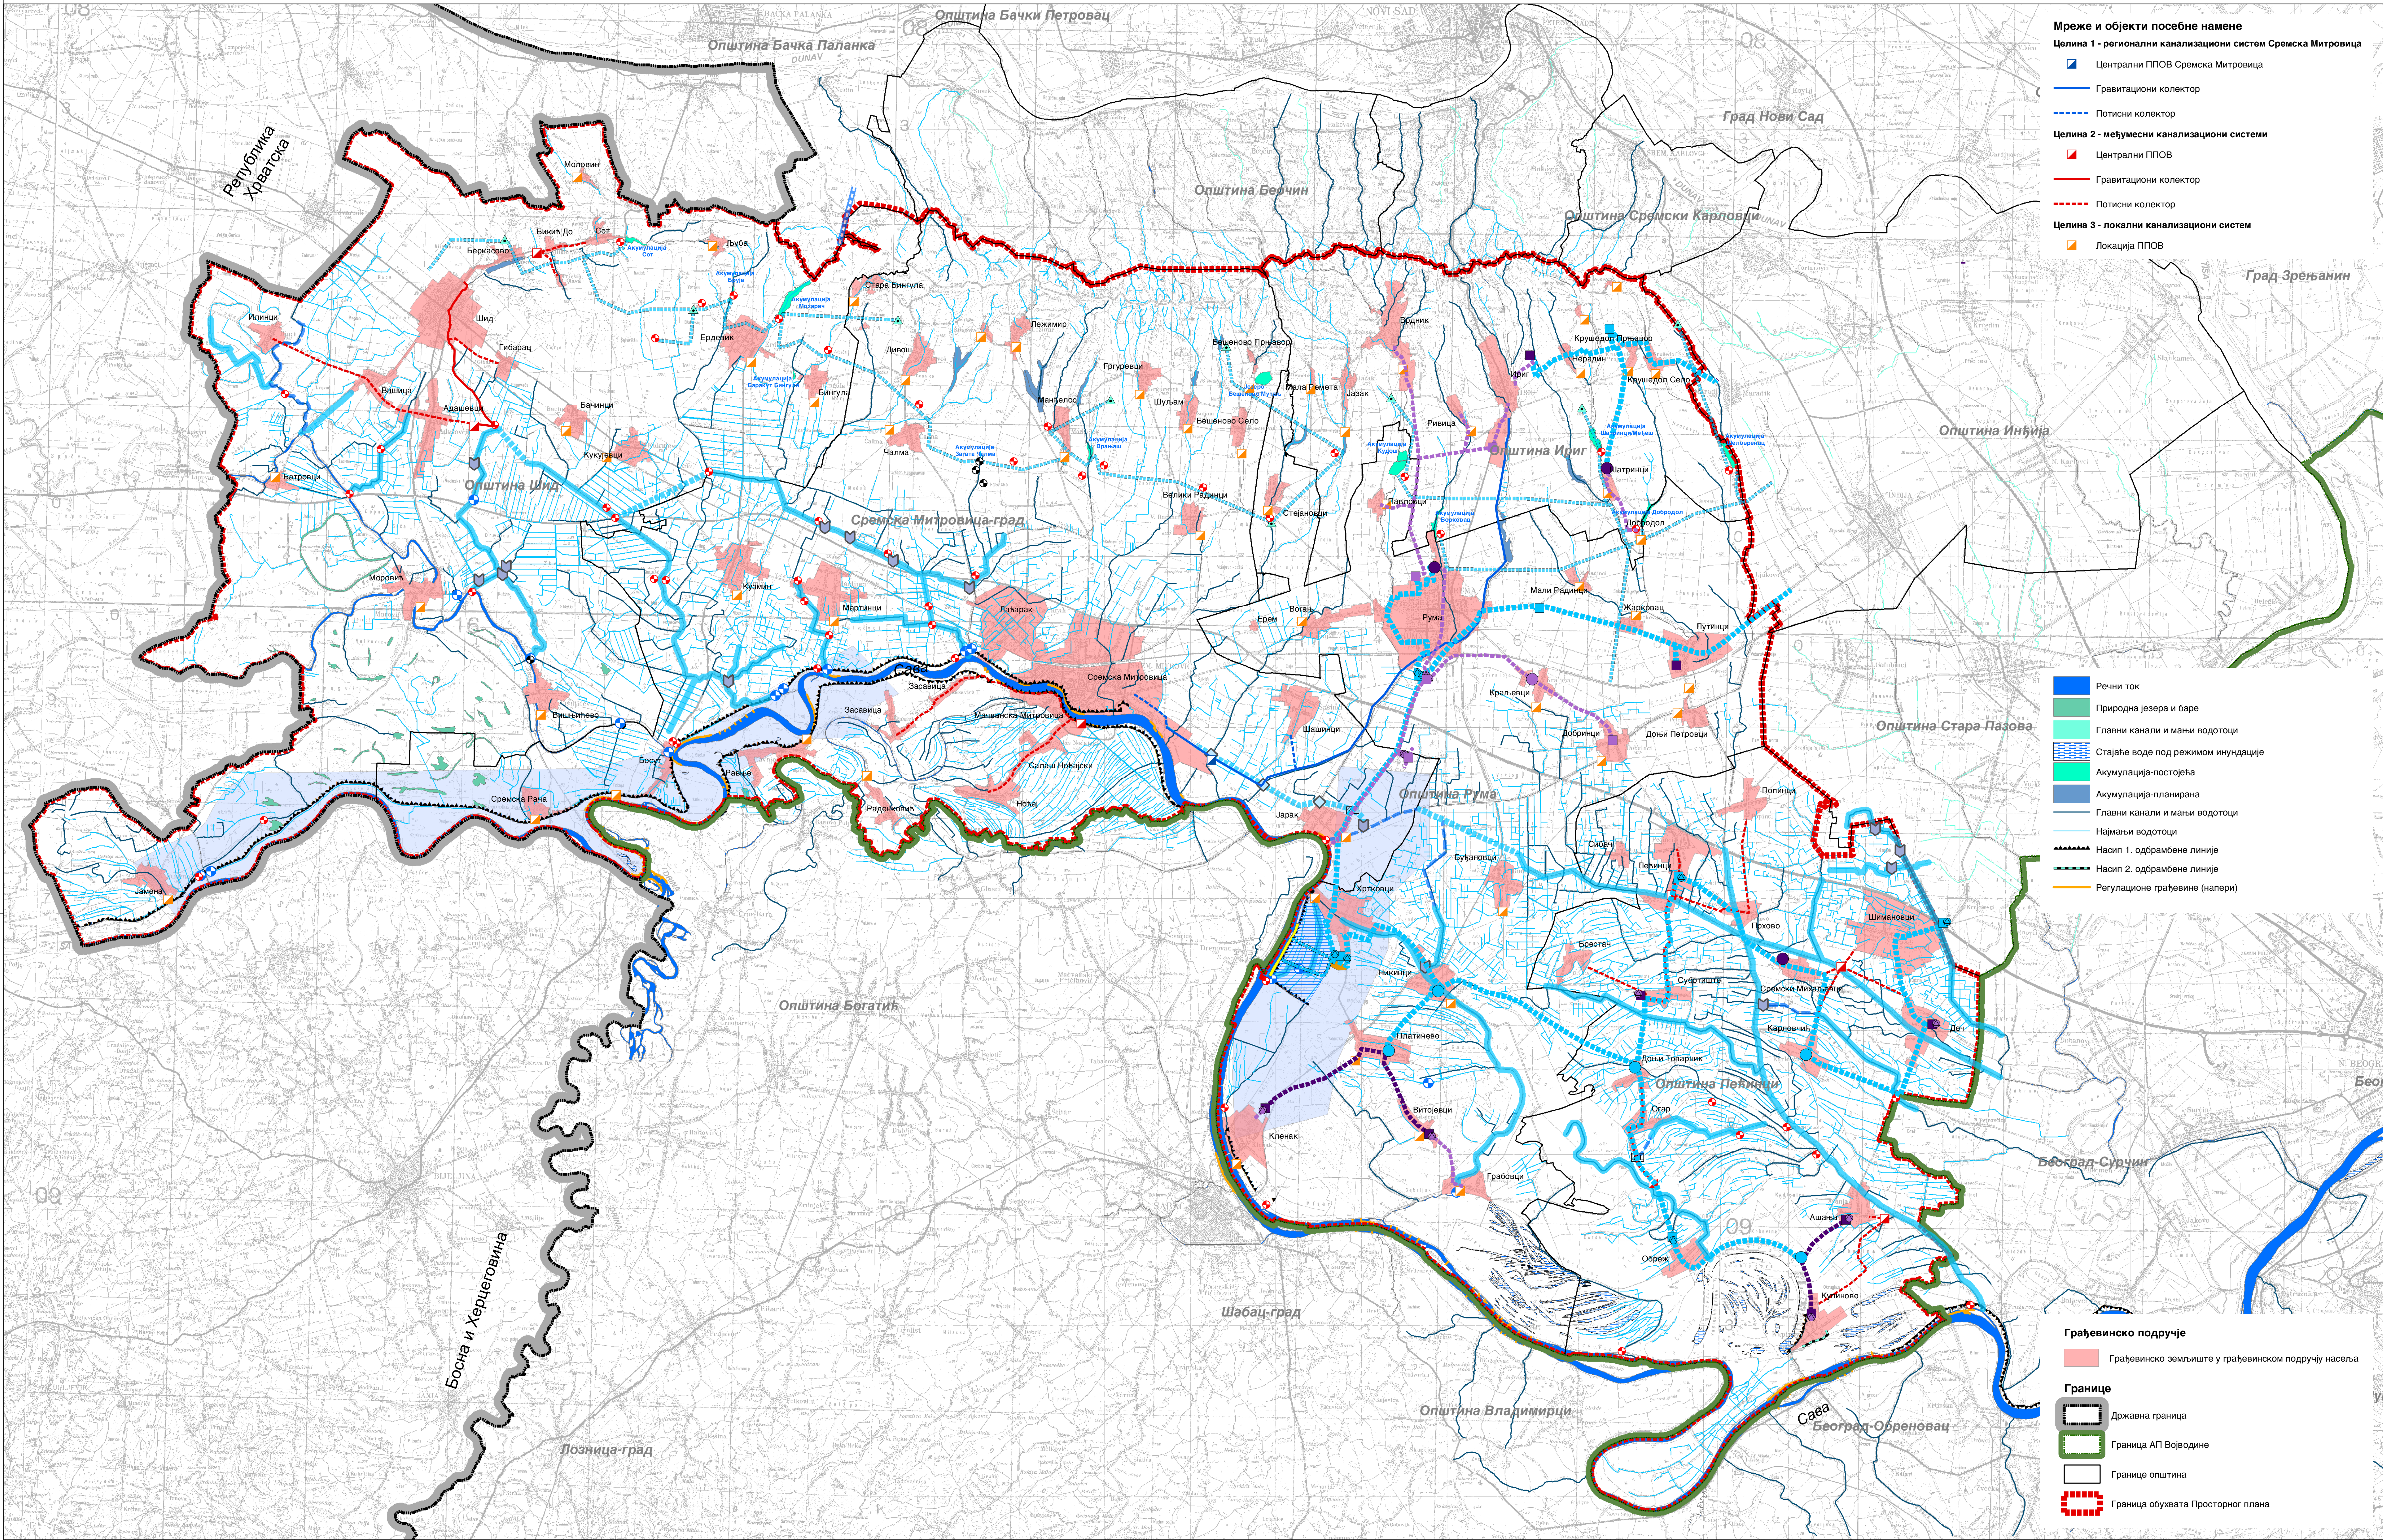

- Мреже и објекти посебне намене**
- Целина 1 - регионални канализациони систем Сремска Митровица**
- Централни ППОВ Сремска Митровица
 - Гравитациони колектор
 - Потисни колектор
- Целина 2 - међумесни канализациони системи**
- Централни ППОВ
 - Гравитациони колектор
 - Потисни колектор
- Целина 3 - локални канализациони систем**
- Локација ППОВ

- Речни ток
- Природна језера и баре
- Главни канали и манај водотоци
- Стајаће воде под режимом инундације
- Акумулација-постојећа
- Акумулација-планирана
- Главни канали и манај водотоци
- Најмани водотоци
- Насип 1. одбрамбене линије
- Насип 2. одбрамбене линије
- Регулационе грађевине (напери)

- Грађевинско подручје**
- Грађевинско земљиште у грађевинском подручју насеља
- Границе**
- Државна граница
 - Граница АП Војводине
 - Границе општина
 - Граница обухвата Просторног плана

- Водна инфраструктура**
- Главни канали планираног ХМС Срем
 - Планирани спојни канал
 - Планирани потисни цевовод
 - Планирана реконструкција канала
 - Планирани тунел
 - Црпна станица - постојећа
 - Црпна станица - планирана
 - Црпна станица - секторска - планирана
 - Резервоар - планиран
 - Цевasti пропуст - планиран
 - Контра сифонски пропуст - планиран
 - Плочасти пропуст - планиран
 - Устава - планирана
 - Микрорегионална изворишта - планирана
- Извориште РБС**
- Извориште водоснабдевања "Хртковачка драга"
 - Подручје планирано за изградњу експлоатационих бунара
 - Постројење за прераду воде
 - Доводник сирове воде

- Магистрална дистрибутивна мрежа и објекти РБС**
- Магистрални цевовод са пратећим објектима (хлорне станице)
 - Водоторањ
 - Подземни резервоар
 - Пумпна станица
 - Магистрални цевовод Нова Пазова-Батајница
 - Пумпна станица Нова Пазова-Батајница
- Дистрибутивна мрежа и објекти локалних - општинских система**
- Локални системи који се прикључују на РБС
- Дистрибутивни цевовод са пратећим објектима (хлорне станице)
 - Водоторањ
 - Подземни резервоар
- Локални системи који се могу прикључити на РБС
- Дистрибутивни цевовод са пратећим објектима (хлорне станице)
 - Водоторањ
 - Подземни резервоар
 - Пумпна станица



РЕПУБЛИКА СРБИЈА
АУТОНОМНА ПОКРАЈИНА ВОЈВОДИНА
ПОКРАЈИНСКИ СЕКРЕТАРИЈАТ
ЗА УРБАНИЗАМ И ЗАШТИТУ ЖИВОТНЕ СРЕДИНЕ

**ПРОСТОРНИ ПЛАН ПОДРУЧЈА
ПОСЕБНЕ НАМЕНЕ
ЗА ПРИКУПЉАЊЕ, ОДВОЂЕЊЕ
И ПРЕЧИШЋАВАЊЕ ОТПАДНИХ ВОДА
У СЛИВУ РЕКЕ САВЕ
У РЕГИОНУ СРЕМА**


Реферална карта бр. 3

ВОДНА ИНФРАСТРУКТУРА

Р = 1 : 100 000

- НАЦРТ -

Покрајински секретар
ВЛАДИМИР ГАЛИЋ

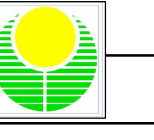

ЈП ЗАВОД ЗА УРБАНИЗАМ ВОЈВОДИНЕ
РЕ URBAN AND SPATIAL PLANNING INSTITUTE OF VOJVODINA

Директор
ПРЕДРАГ КНЕЖЕВИЋ, дипл. правник
Одговорни планери
ЈАСНА ЛОВРИЋ, дипл. инж. арх.
БРАНКО МИЛОВАНОВИЋ, дипл. инж. мелио.

Нови Сад, 2019. године