



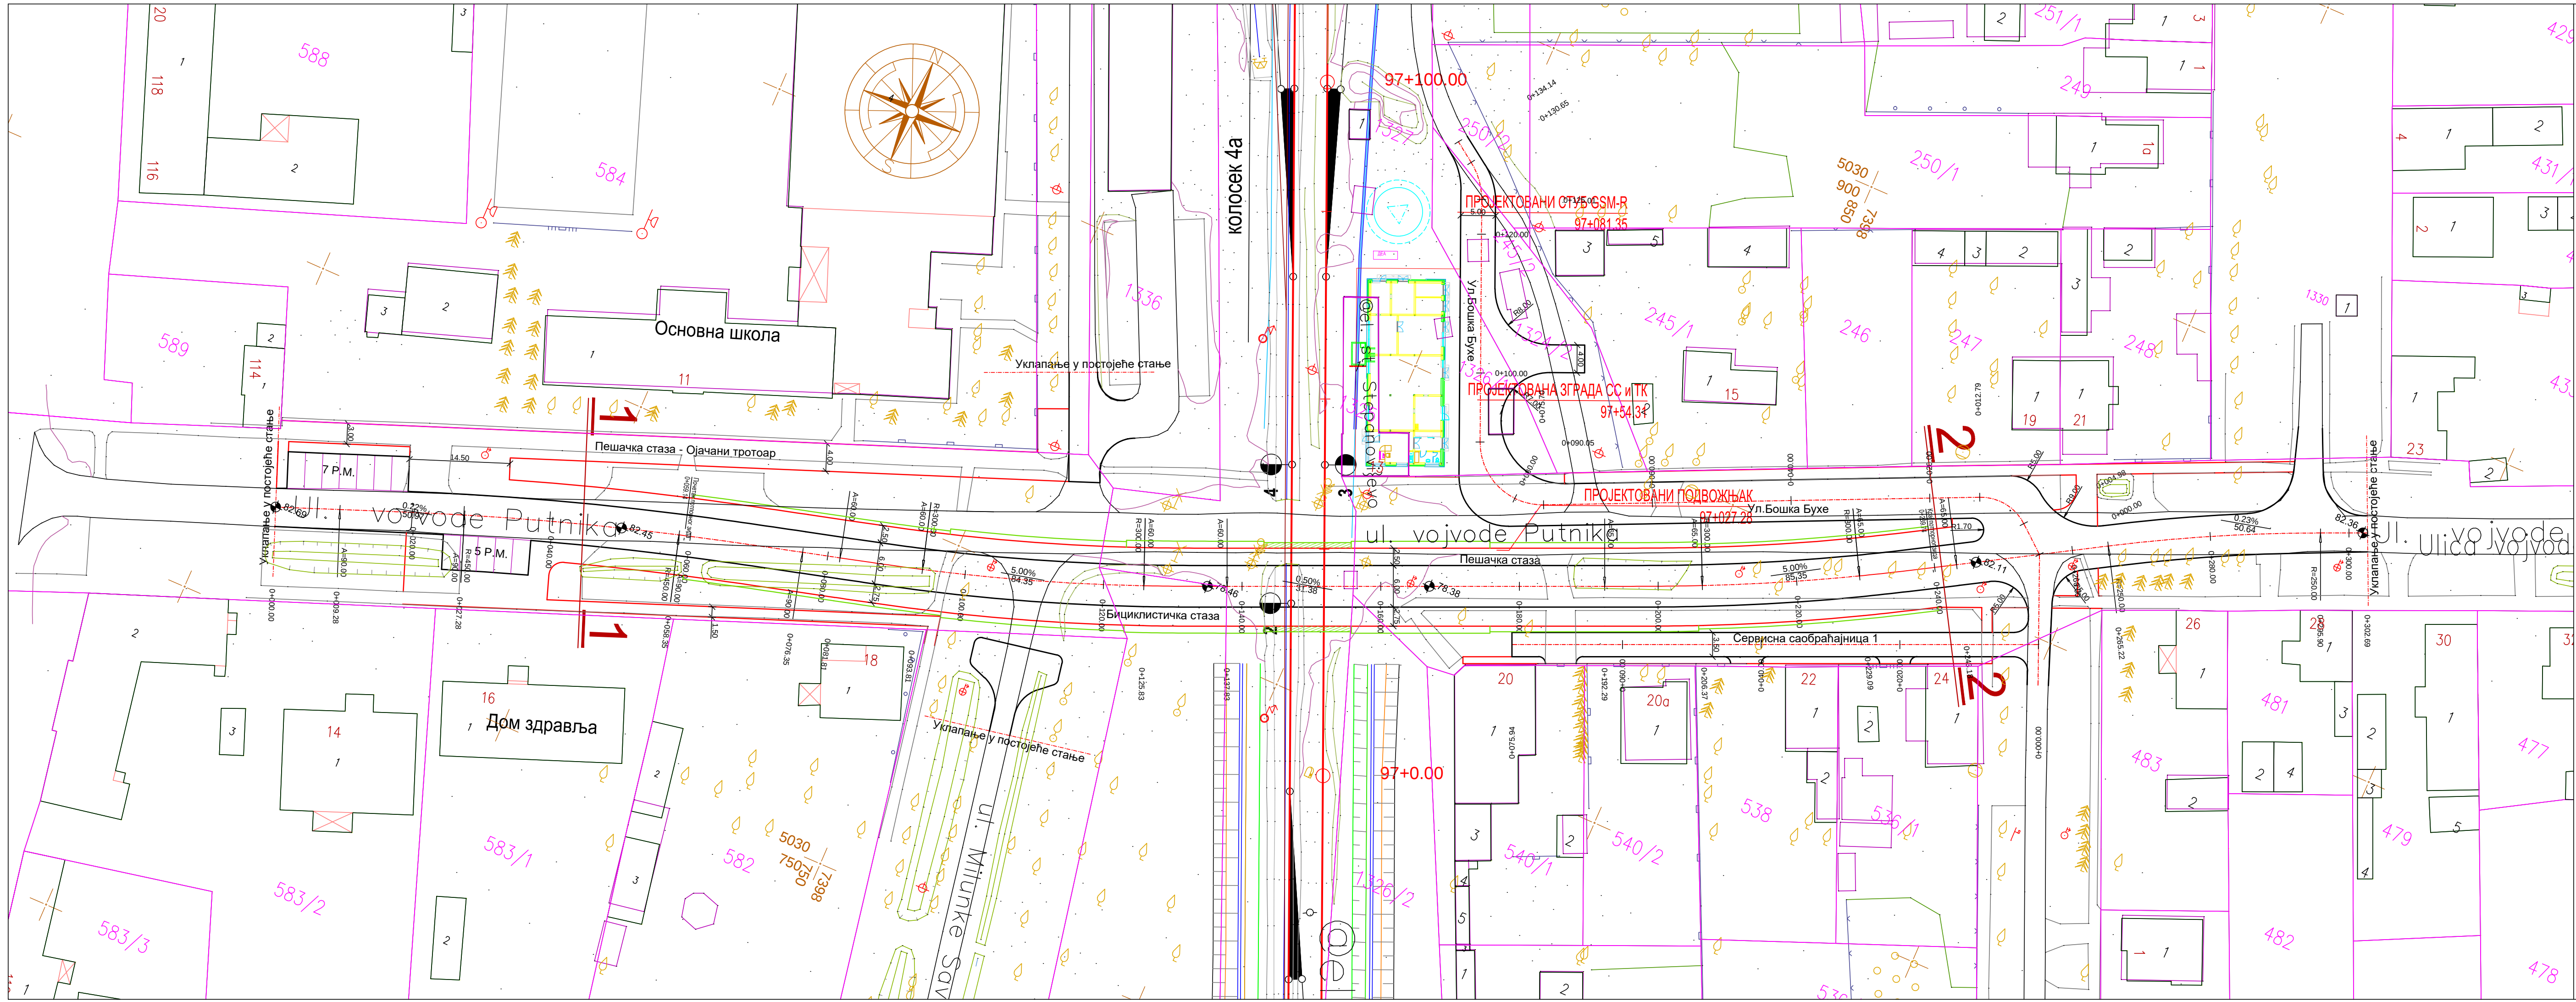

 SAOBRAĆAJNI INSTITUT CIP Немањина 6; 11000 Београд; Србија Тел: 011/3618-134; Факс: 011/3618-324; web site: www.sicp.co.rs			
Организациона јединица: САОБРАЋАЈНИЦЕ			
Одговорни пројектант за денивелације путева:		Инвеститор пројекта:	
лиценца број: 315 1138 09 Дејан Радојчић, дипл.инж.грађ.		Наручилац пројекта:	
Сарадници:		Објект:	
		ДЕНИВЕЛАЦИЈА ЛОКАЛНОГ ПУТА - ПОДВОЖЊАК НА КМ 97+027.28 ПРУГЕ	
		Део пројекта:	
		УРБАНИСТИЧКИ ПРОЈЕКАТ	
Унутрашња контрола: Невенка Ђокић, дипл.инж.грађ.		Цртеж:	
Главни пројектант: Милан Јелкић, дипл.грађ.инж.		СИТУАЦИЈА	
Руководилац организационе јединице: мр Новица Стевановић, дипл.грађ.инж.		Фаза пројекта:	Размера:
		ИДР	1:500
		датум:	Цртеж бр.
		07.2019.	Ц1

Подужни профил осовине ул.Војводе Путника

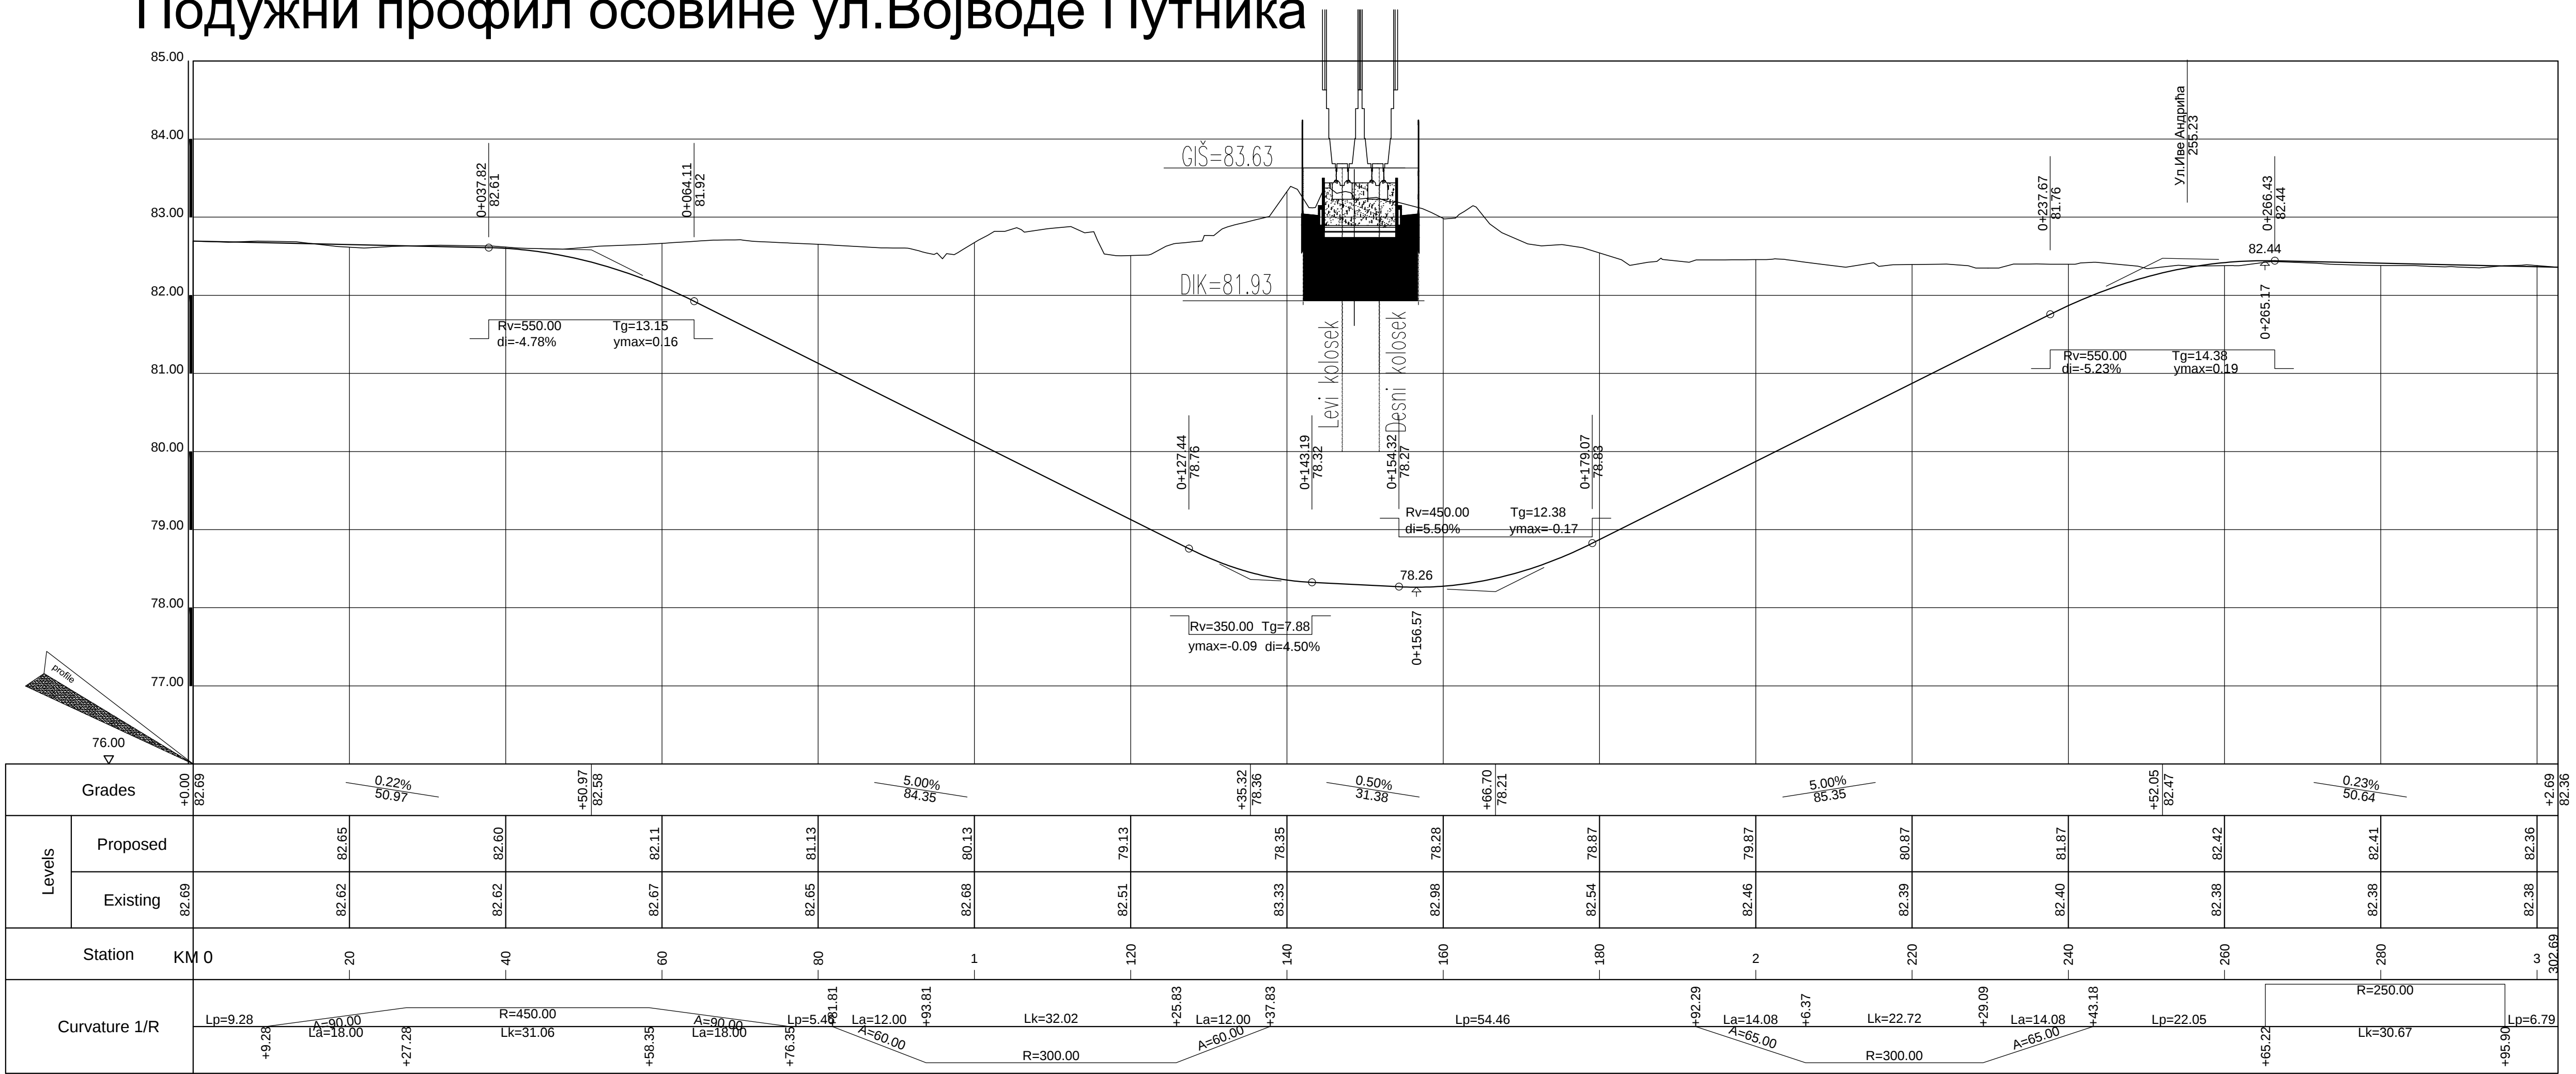


САОБРАЋАЈНИ ИНСТИТУТ ЦИП, д.о.о.
Немањина 6; 11000 Београд; Србија
Тел: 011/3618-134; Факс: 011/3618-324; web site: www.sicip.co.rs

Организациона јединица:САОБРАЋАЈНИЦЕ


Одговорни пројектант за денивелације путева:	Инвеститор пројекта:	
лиценца број: 315 1138 09 Дејан Радојчић, дипл.инж.грађ.	Наручилац пројекта:	
Сарадници:	Објект:	
	ДЕНИВЕЛАЦИЈА ЛОКАЛНОГ ПУТА - ПОДВОЖЊАК НА КМ 97+027.28 ПРУГЕ	
	Део пројекта:	
	УРБАНИСТИЧКИ ПРОЈЕКАТ	
Унутрашња контрола: Невенка Ђокић, дипл.инж.грађ.	Цртеж:	Размера:
Главни пројектант: Милан Јелкић, дипл.грађ.инж.	ПОДУЖНИ ПРОФИЛ	
Руководилац организационе јединице: мр Новица Стевановић, дипл.грађ.инж.	Фаза пројекта:	датум:
	ИДР	07.2019.
		Цртеж бр. Ц2

1:50/500

Подужни профил осовине ул.Бошка Бухе

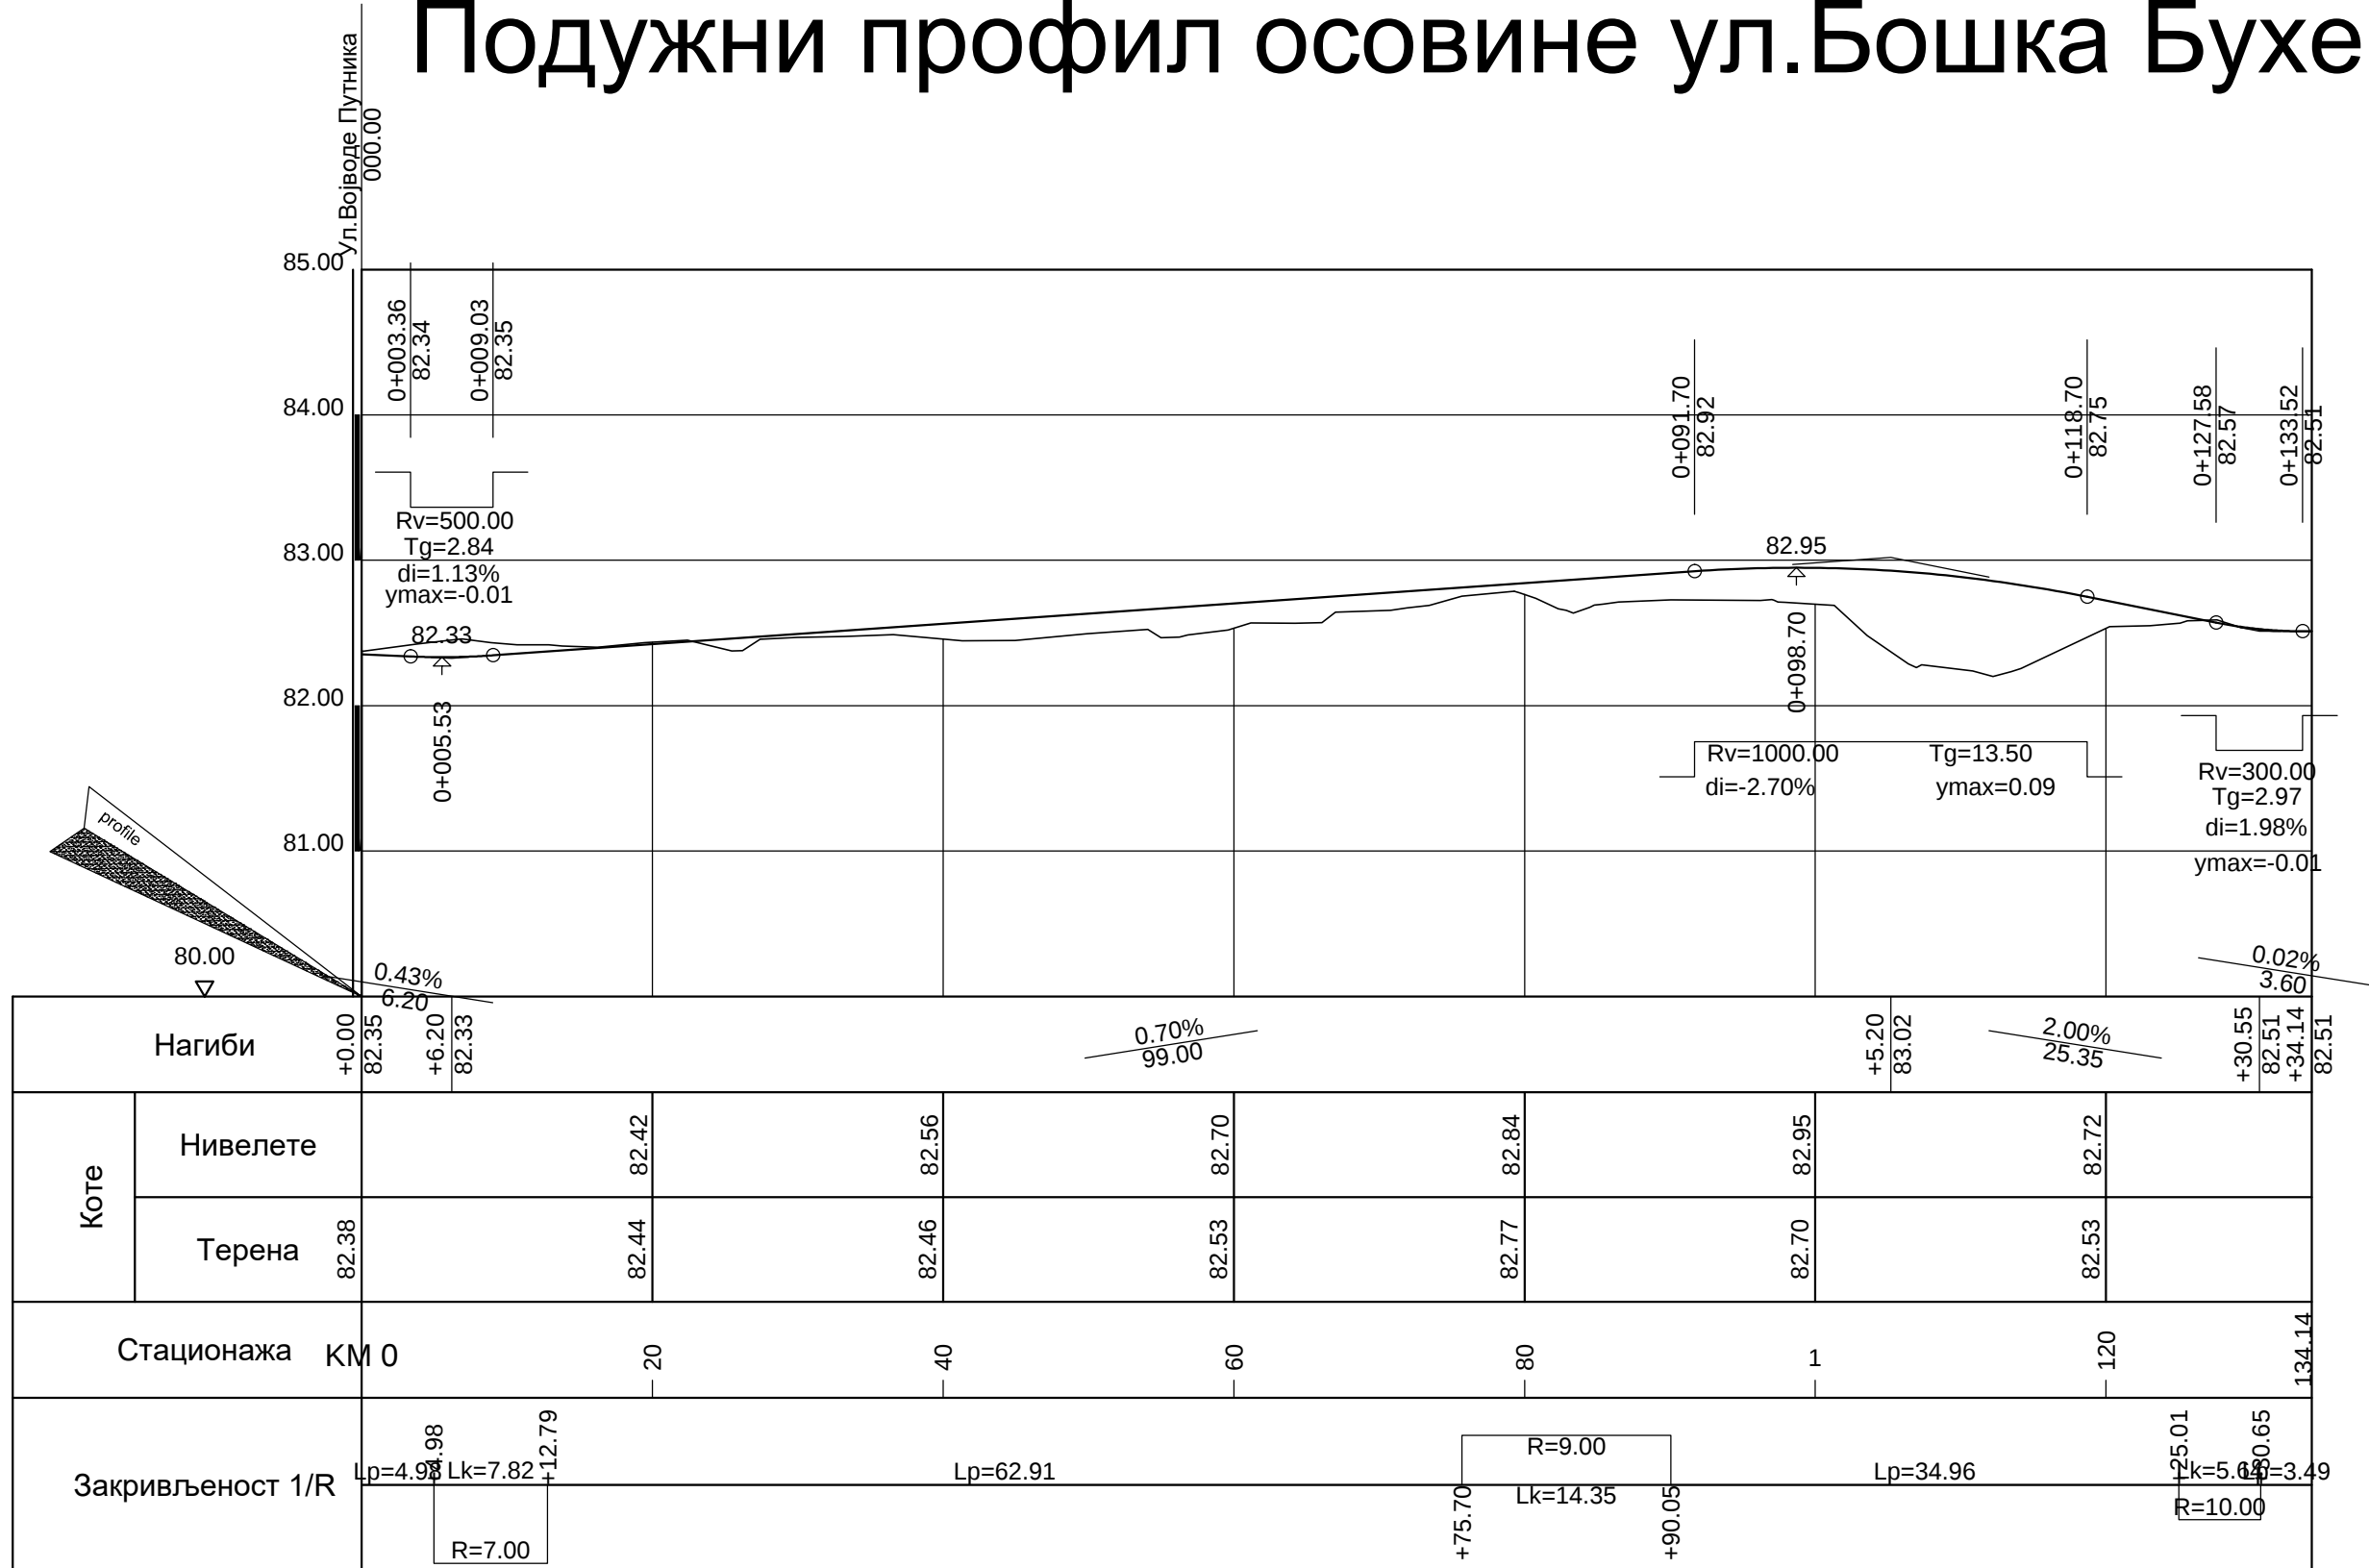

Подужни профил осовине сервисне саобраћајнице С1

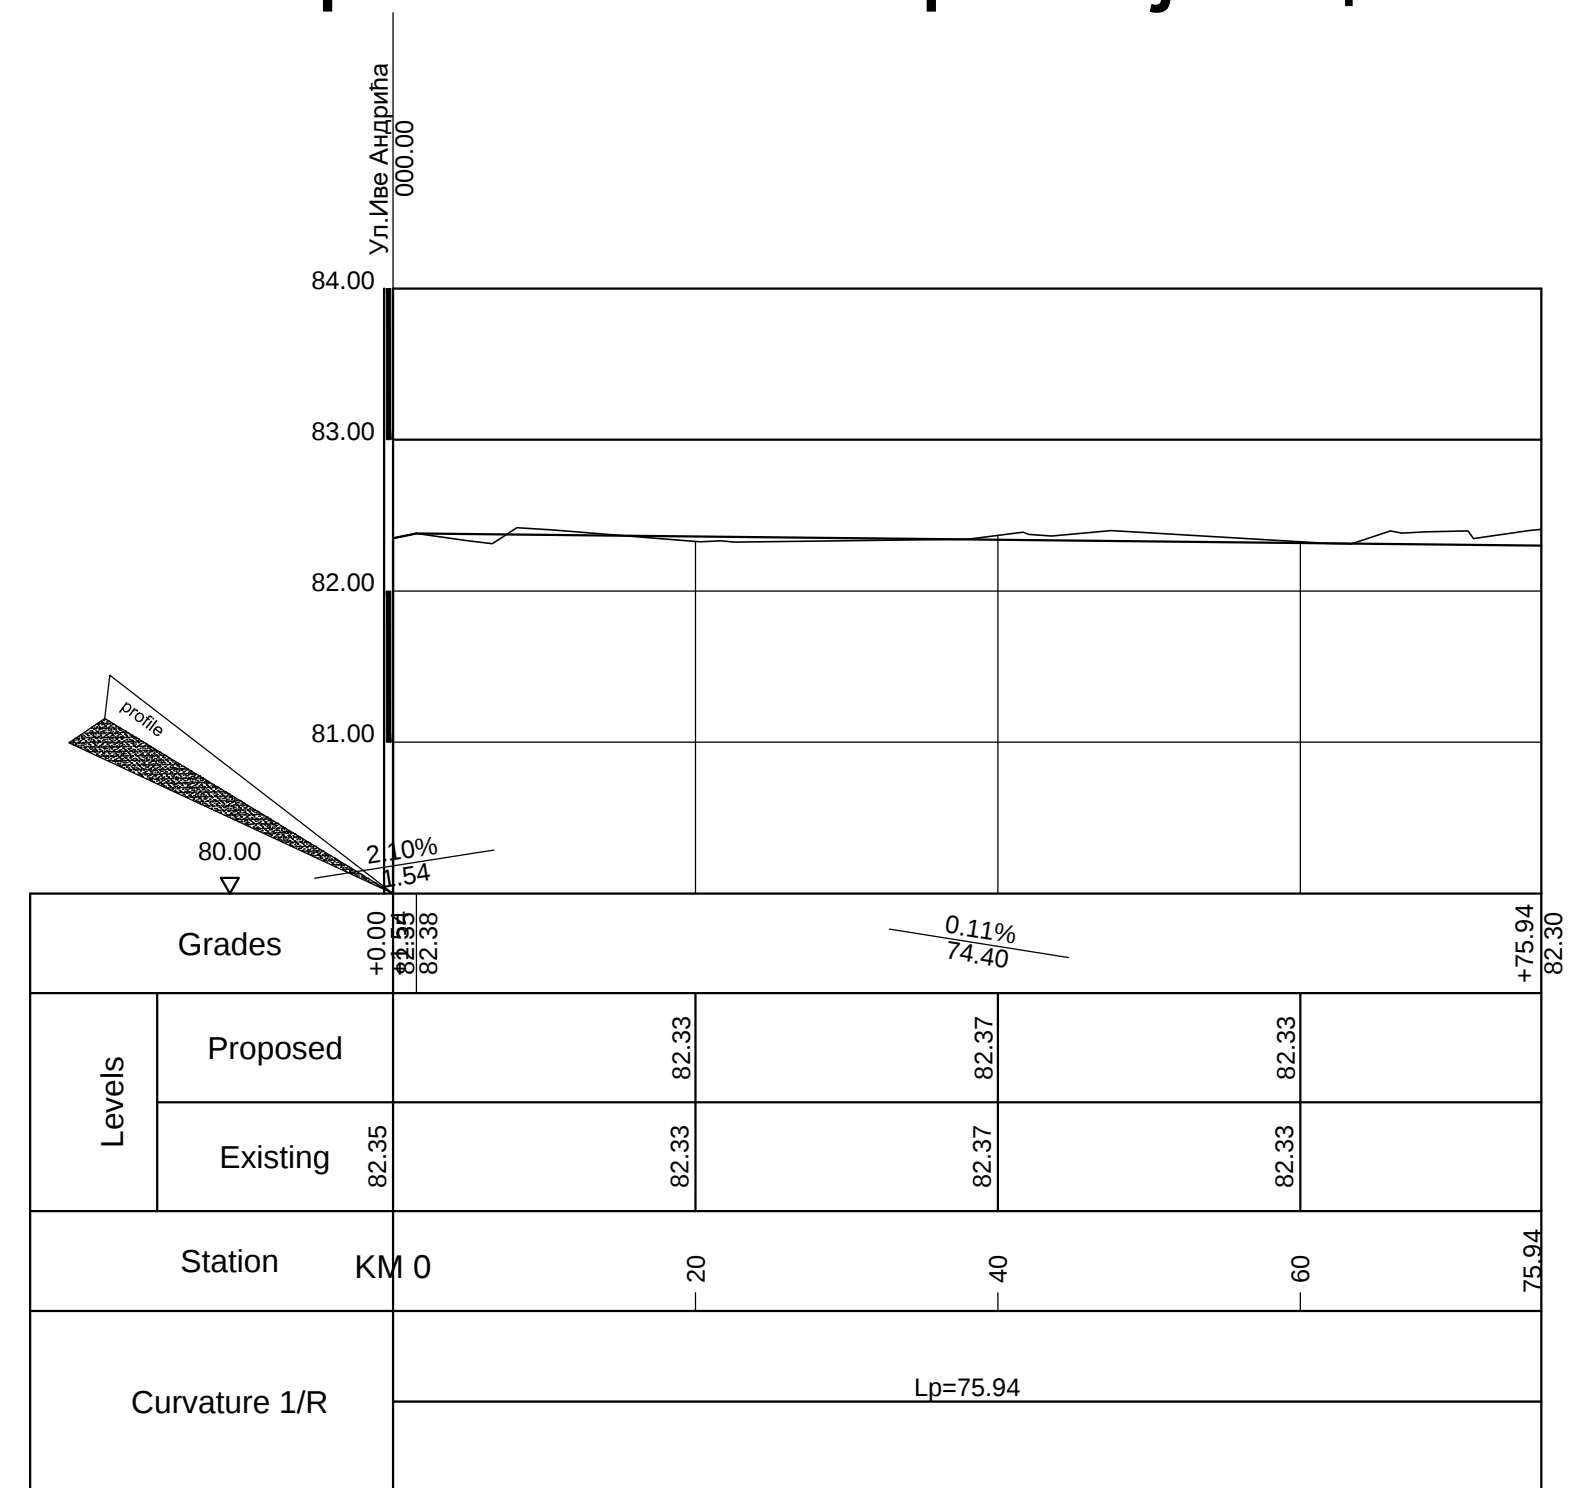


		САОБРАЋАЈНИ ИНСТИТУТ ЦИП, д.о.о.	
Немањина 6; 11000 Београд, Србија Тел: 011/3618-134; Факс: 011/3618-324; web site: www.sicip.co.rs			
Организациона јединица: САОБРАЋАЈНИЦЕ			
Одговорни пројектант за денивелације путева:		Инвеститор пројекта:	
лиценца број: 315 I138 09 Дејан Радојчић, дипл.инж.грађ.		Наручилац пројекта:	
Сарадници:		Објекат:	
		ДЕНИВЕЛАЦИЈА ЛОКАЛНОГ ПУТА - ПОДВОЖЉАК НА КМ 97+027.28 ПРУГЕ	
		Део пројекта:	
		УРБАНИСТИЧКИ ПРОЈЕКАТ	
Унутрашња контрола:		Цртеж:	
Невенка Ђокић, дипл.инж.грађ.		ПОДУЖНИ ПРОФИЛИ	
Главни пројектант:		Размера:	
Милан Јелкић, дипл.грађ.инж.		1:50/500	
Руководилац организационе јединице:		Фаза пројекта:	
мр Новица Стевановић, дипл.грађ.инж.		датум:	
		Цртеж бр.	
		ИДР	
		07.2019.	
		ЦЗ	

Основна школа


Нормални попречни профил 1-1

Дом здравља

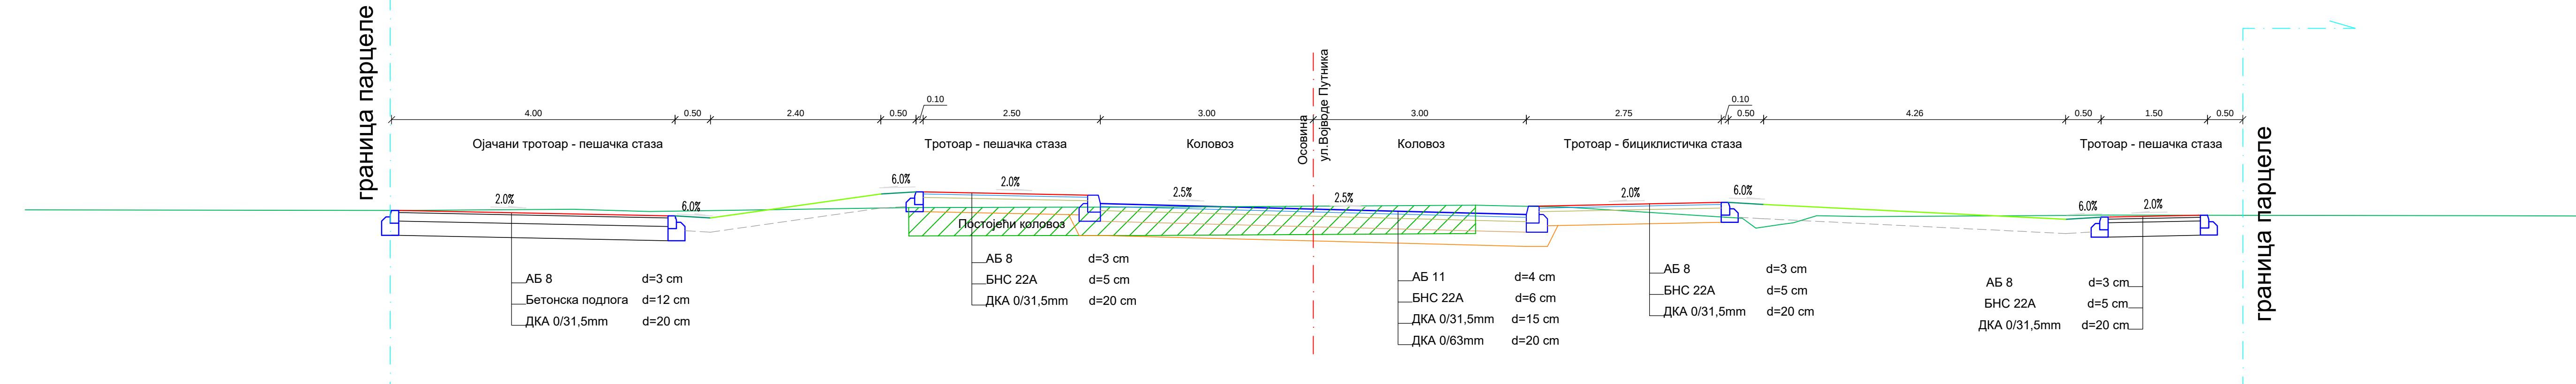

Нормални попречни профил 2-2

Постојеће стање

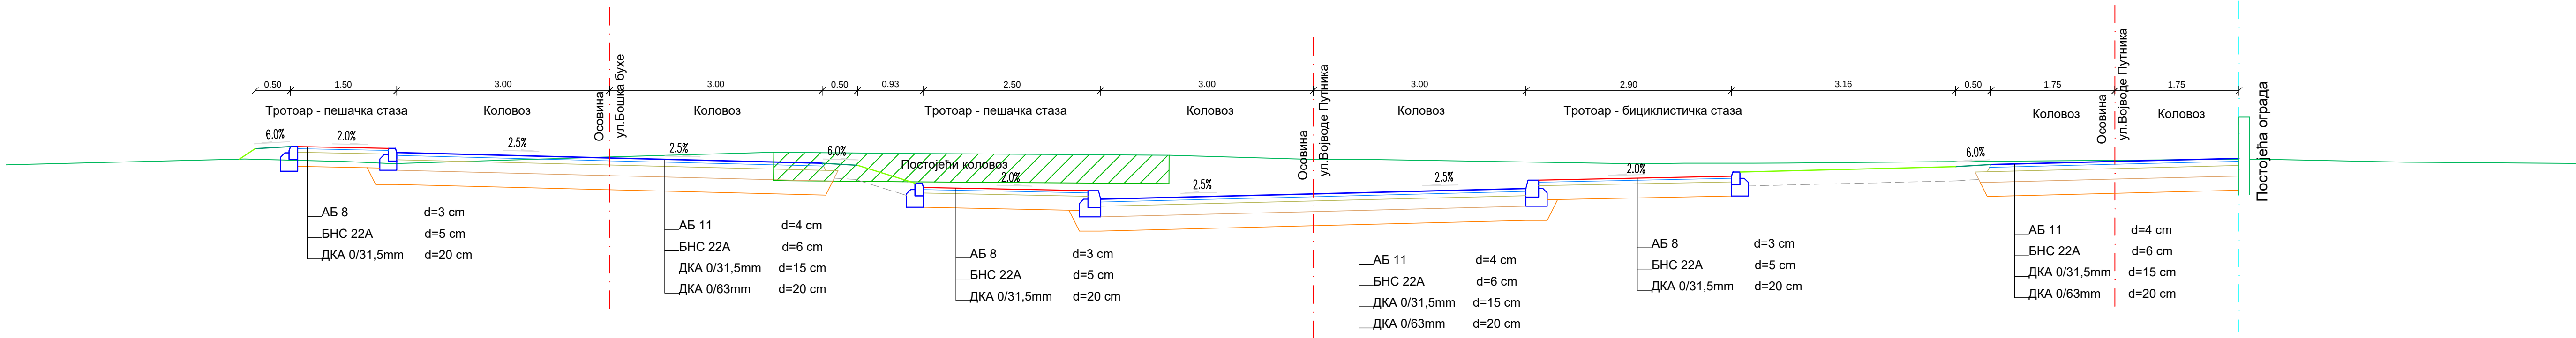

 САОБРАЋАЈНИ ИНСТИТУТ ЦИП, д.о.о.			
Немањина 6; 11000 Београд; Србија Тел: 011/3618-134; Факс: 011/3618-324; web site: www.sicip.co.rs			
Организациона јединица: САОБРАЋАЈНИЦЕ			
Одговорни пројектант за денивелације путева:	Инвеститор пројекта:		
лиценца број: 315 1138 09 Дејан Радојчић, дипл.инж.грађ.	Наручилац пројекта:		
Сарадници:	Објект:	ДЕНИВЕЛАЦИЈА ЛОКАЛНОГ ПУТА - ПОДВОЖЉАК НА КМ 97+027.28 ПРУГЕ	
	Део пројекта:	УРБАНИСТИЧКИ ПРОЈЕКАТ	
Унутрашња контрола: Невенка Ђокић, дипл.инж.грађ.	Цртеж:	НОРМАЛНИ ПОПРЕЧНИ ПРОФИЛИ	
Главни пројектант: Милан Јелкић, дипл.грађ.инж.	Размера:	1:50	
Руководилац организационе јединице: мр Новица Стевановић, дипл.грађ.инж.	Фаза пројекта:	датум:	Цртеж бр.
	ИДР	07.2019.	Ц4