


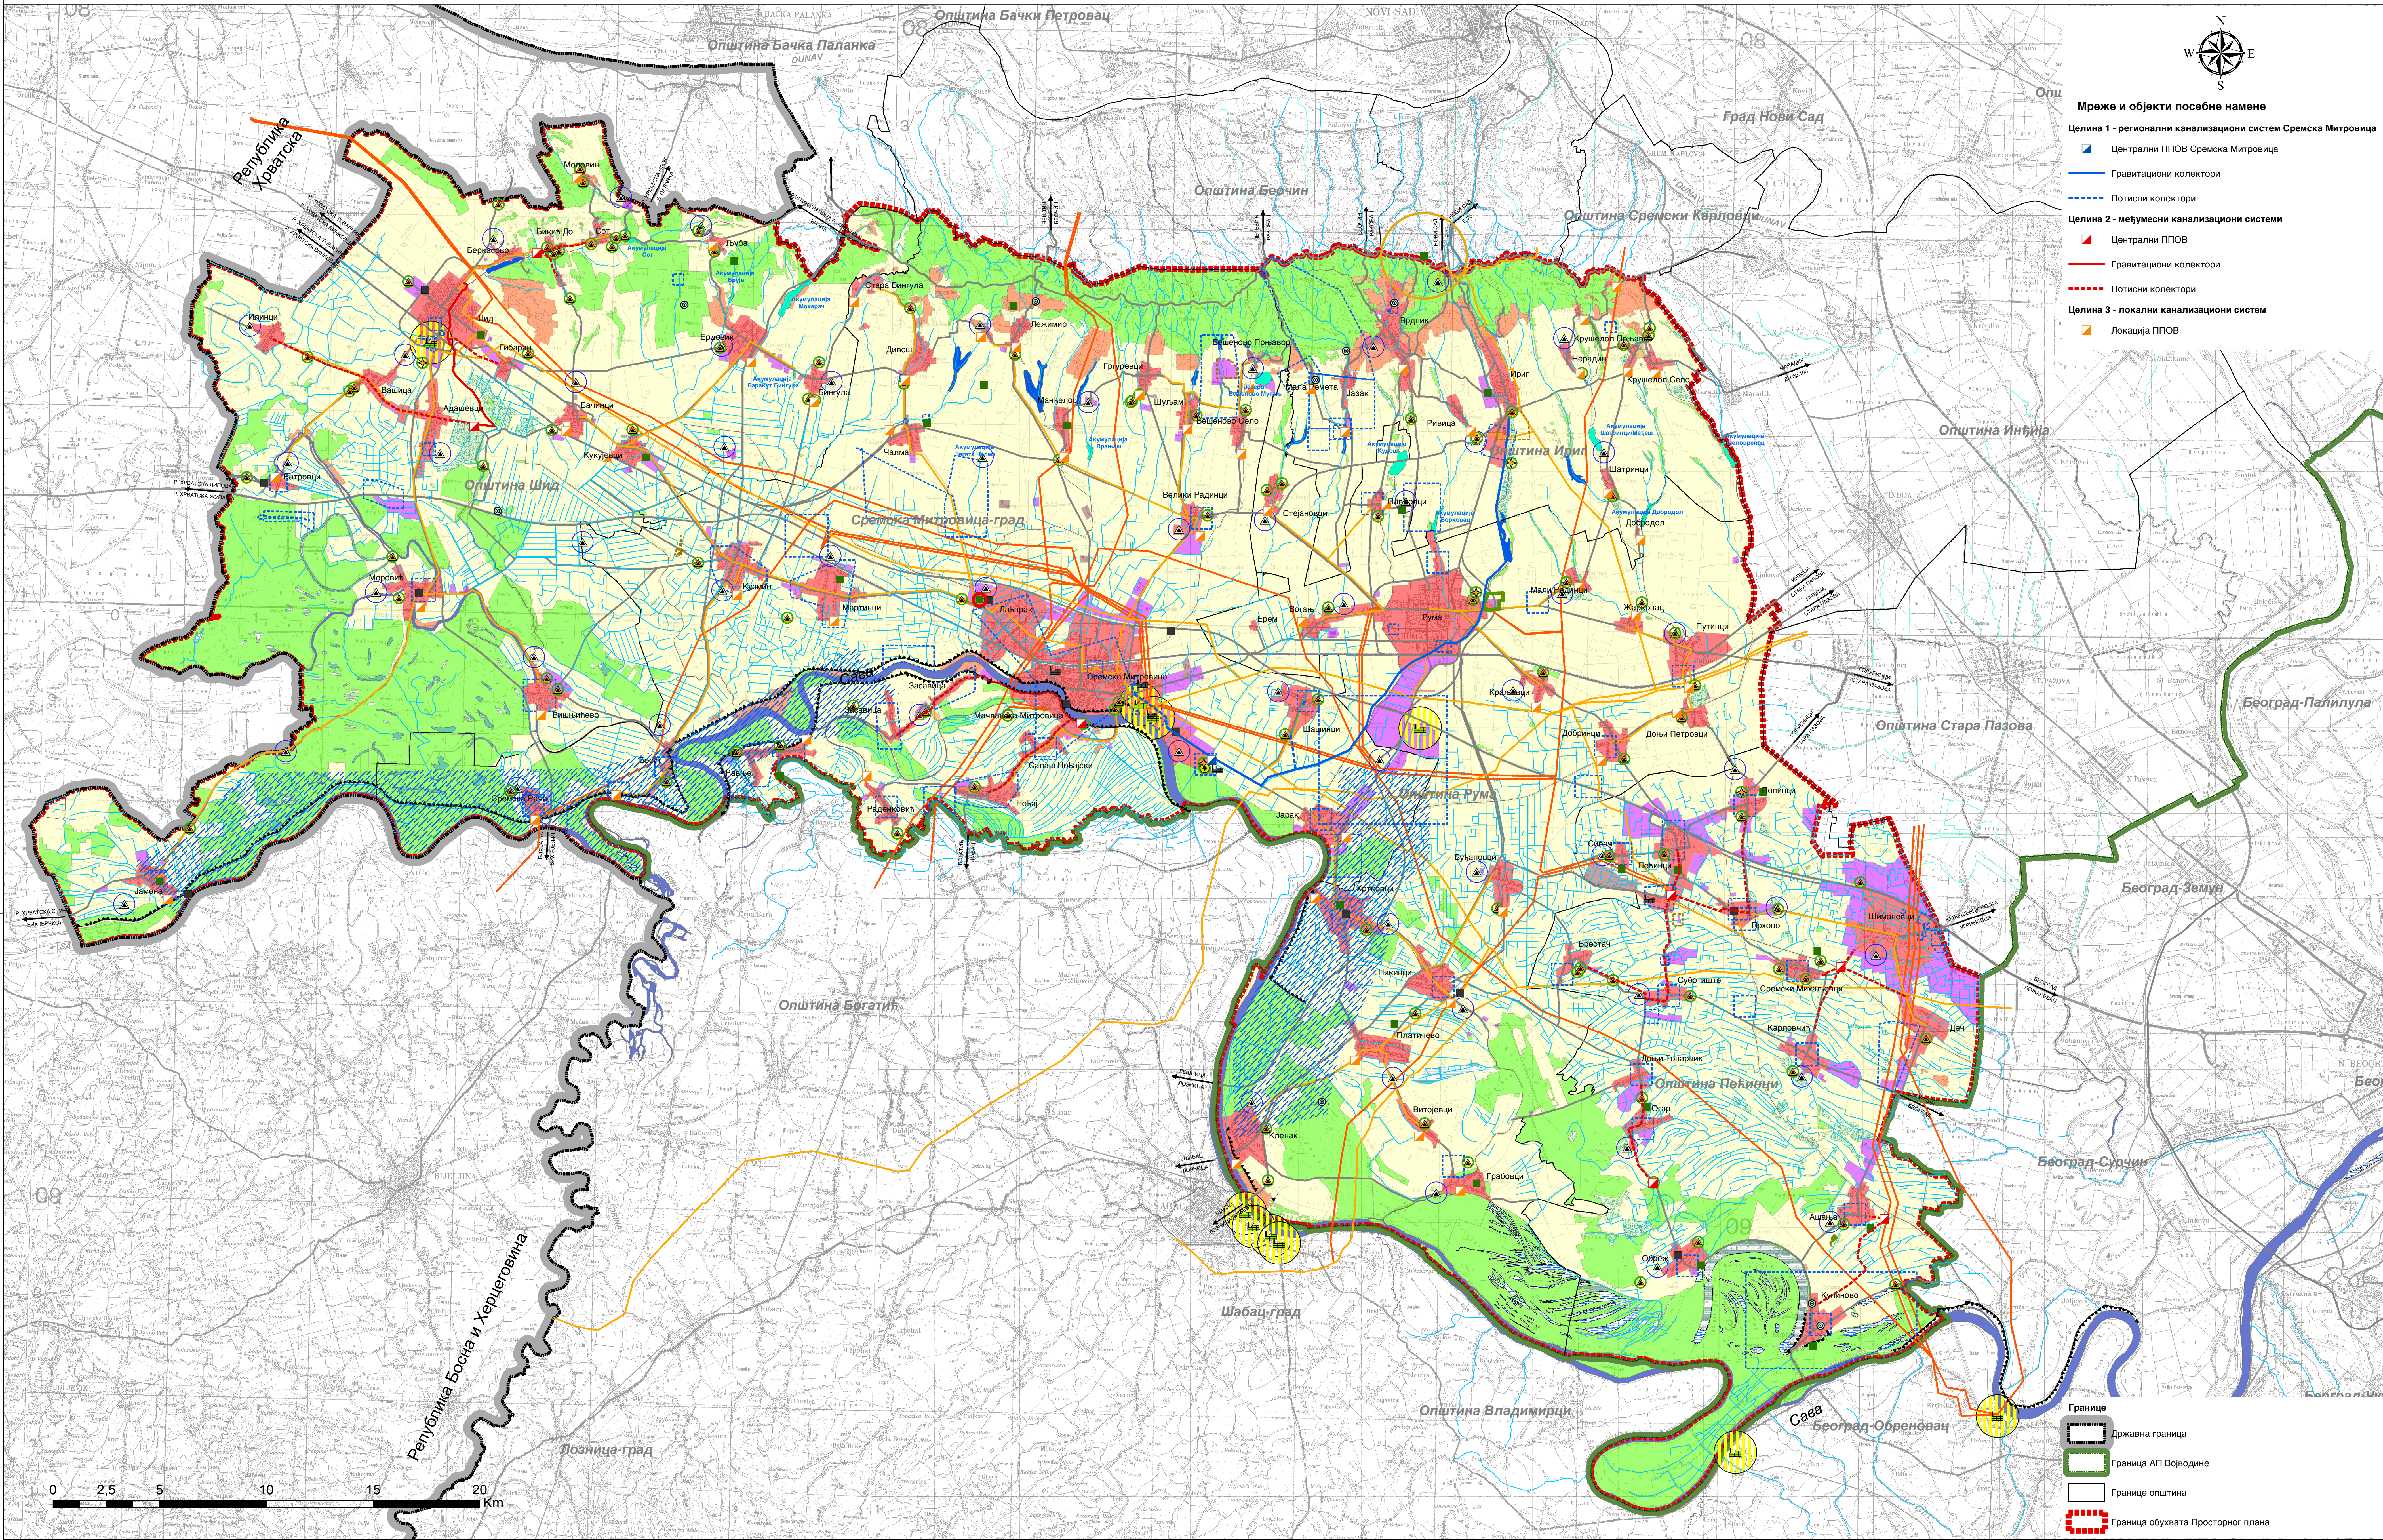

- Мреже и објекти посебне намене**
- Целина 1 - регионални канализациони систем Сремска Митровица**
- Централни ППОВ Сремска Митровица
 - Гравитациони колектори
 - Потисни колектори
- Целина 2 - међумесни канализациони системи**
- Централни ППОВ
 - Гравитациони колектори
 - Потисни колектори
- Целина 3 - локални канализациони систем**
- Локација ППОВ

- Природни ресурси**
- Пољопривредно земљиште**
- Ливаде и пашњаи
 - Трстије и мочваре
 - Остало пољопривредно земљиште
- Шумско земљиште**
- Шуме и шумско земљиште
- Водно земљиште**
- Речни ток
 - Природна језера и баре
 - Главни канали и мањи водотоци
 - Стајаће воде под режимом инундације
 - Акумулација-постојећа
 - Акумулација-планирана
- Минералне сировине**
- Лежиште-подземна вода, термоминерална и термална вода
 - Лежиште - опекарска сировина, песак и кречњак
- Заштита животне средине**
- Зоне негативних утицаја**
- Грађевинско подручје насеља
 - Површине за стално и повремено становање
 - Површине за производњу, складиштење, пословање
 - Површине за туристичко-рекреативне и остале намене
 - Површине за техничку и комуналну инфраструктуру и специјалне намене
 - Заштитни појас јавних путева и заштитни пружни појас
 - Заштитни појас високонапонског далековода
 - Заштитни појас гасовода високог притиска
 - Свесно повредиве зоне до 1000m
- Деградациони пунктови**
- Експлоатација минералних сировина
 - Свесно постројења
 - ИРРС постројења
 - Депоније комуналног отпада
 - Регионалне депоније
 - Неуређене депоније
 - Хидрогеотермалне бушотине
- Мере заштите животне средине**
- Микрорегионална изворишта
 - Регулација нивоа вода
 - Одбрана од поплава
 - Површине за санацију и рекултивацију
 - Метеоролошка станица
 - Заштитна зона око главне метеоролошке станице
 - Лансира(противградна) станица
 - Заштитна зона око лансира(противградне) станице
 - Хидролошке станице
 - Заштитна зона око радарског центра Фрушка гора

РЕПУБЛИКА СРБИЈА
АУТОНОМНА ПОКРАЈИНА ВОЈВОДИНА
ПОКРАЈИНСКИ СЕКРЕТАРИЈАТ
ЗА УРБАНИЗАМ И ЗАШТИТУ ЖИВОТНЕ СРЕДИНЕ

**ИЗВЕШТАЈ О СТРАТЕШКОЈ ПРОЦЕНИ
УТИЦАЈА ПРОСТОРНОГ ПЛАНА ПОДРУЧЈА
ПОСЕБНЕ НАМЕНЕ ЗА ПРИКУПЉАЊЕ,
ОДВОЂЕЊЕ И ПРЕЧИШЋАВАЊЕ
ОТПАДНИХ ВОДА У СЛИВУ РЕКЕ САВЕ
У РЕГИОНУ СРЕМА НА ЖИВОТНУ СРЕДИНУ**

P = 1 : 100 000

**ПРИРОДНИ РЕСУРСИ, ЗОНЕ НЕГАТИВНИХ УТИЦАЈА И
ДЕГРАДАЦИОНИ ПУНКТОВИ СА МЕРАМА ЗАШТИТЕ**

Потпредседник Скупштине
Аутономне покрајине Војводине

ДАМИР ЗОБЕНИЦА

Покрајински секретар

ВЛАДИМИР ГАЛИЋ

ЈП ЗАВОД ЗА УРБАНИЗАМ ВОЈВОДИНЕ
PE URBAN AND SPATIAL PLANNING INSTITUTE OF VOJVODINA

Директор
ПРЕДРАГ КНЕЖЕВИЋ, дипл. правник

Руководилац израде стратешке процене
др ТАМАРА ЗЕЛЕНОВИЋ, ВАСИЉЕВИЋ

Нови Сад, 2019. године