
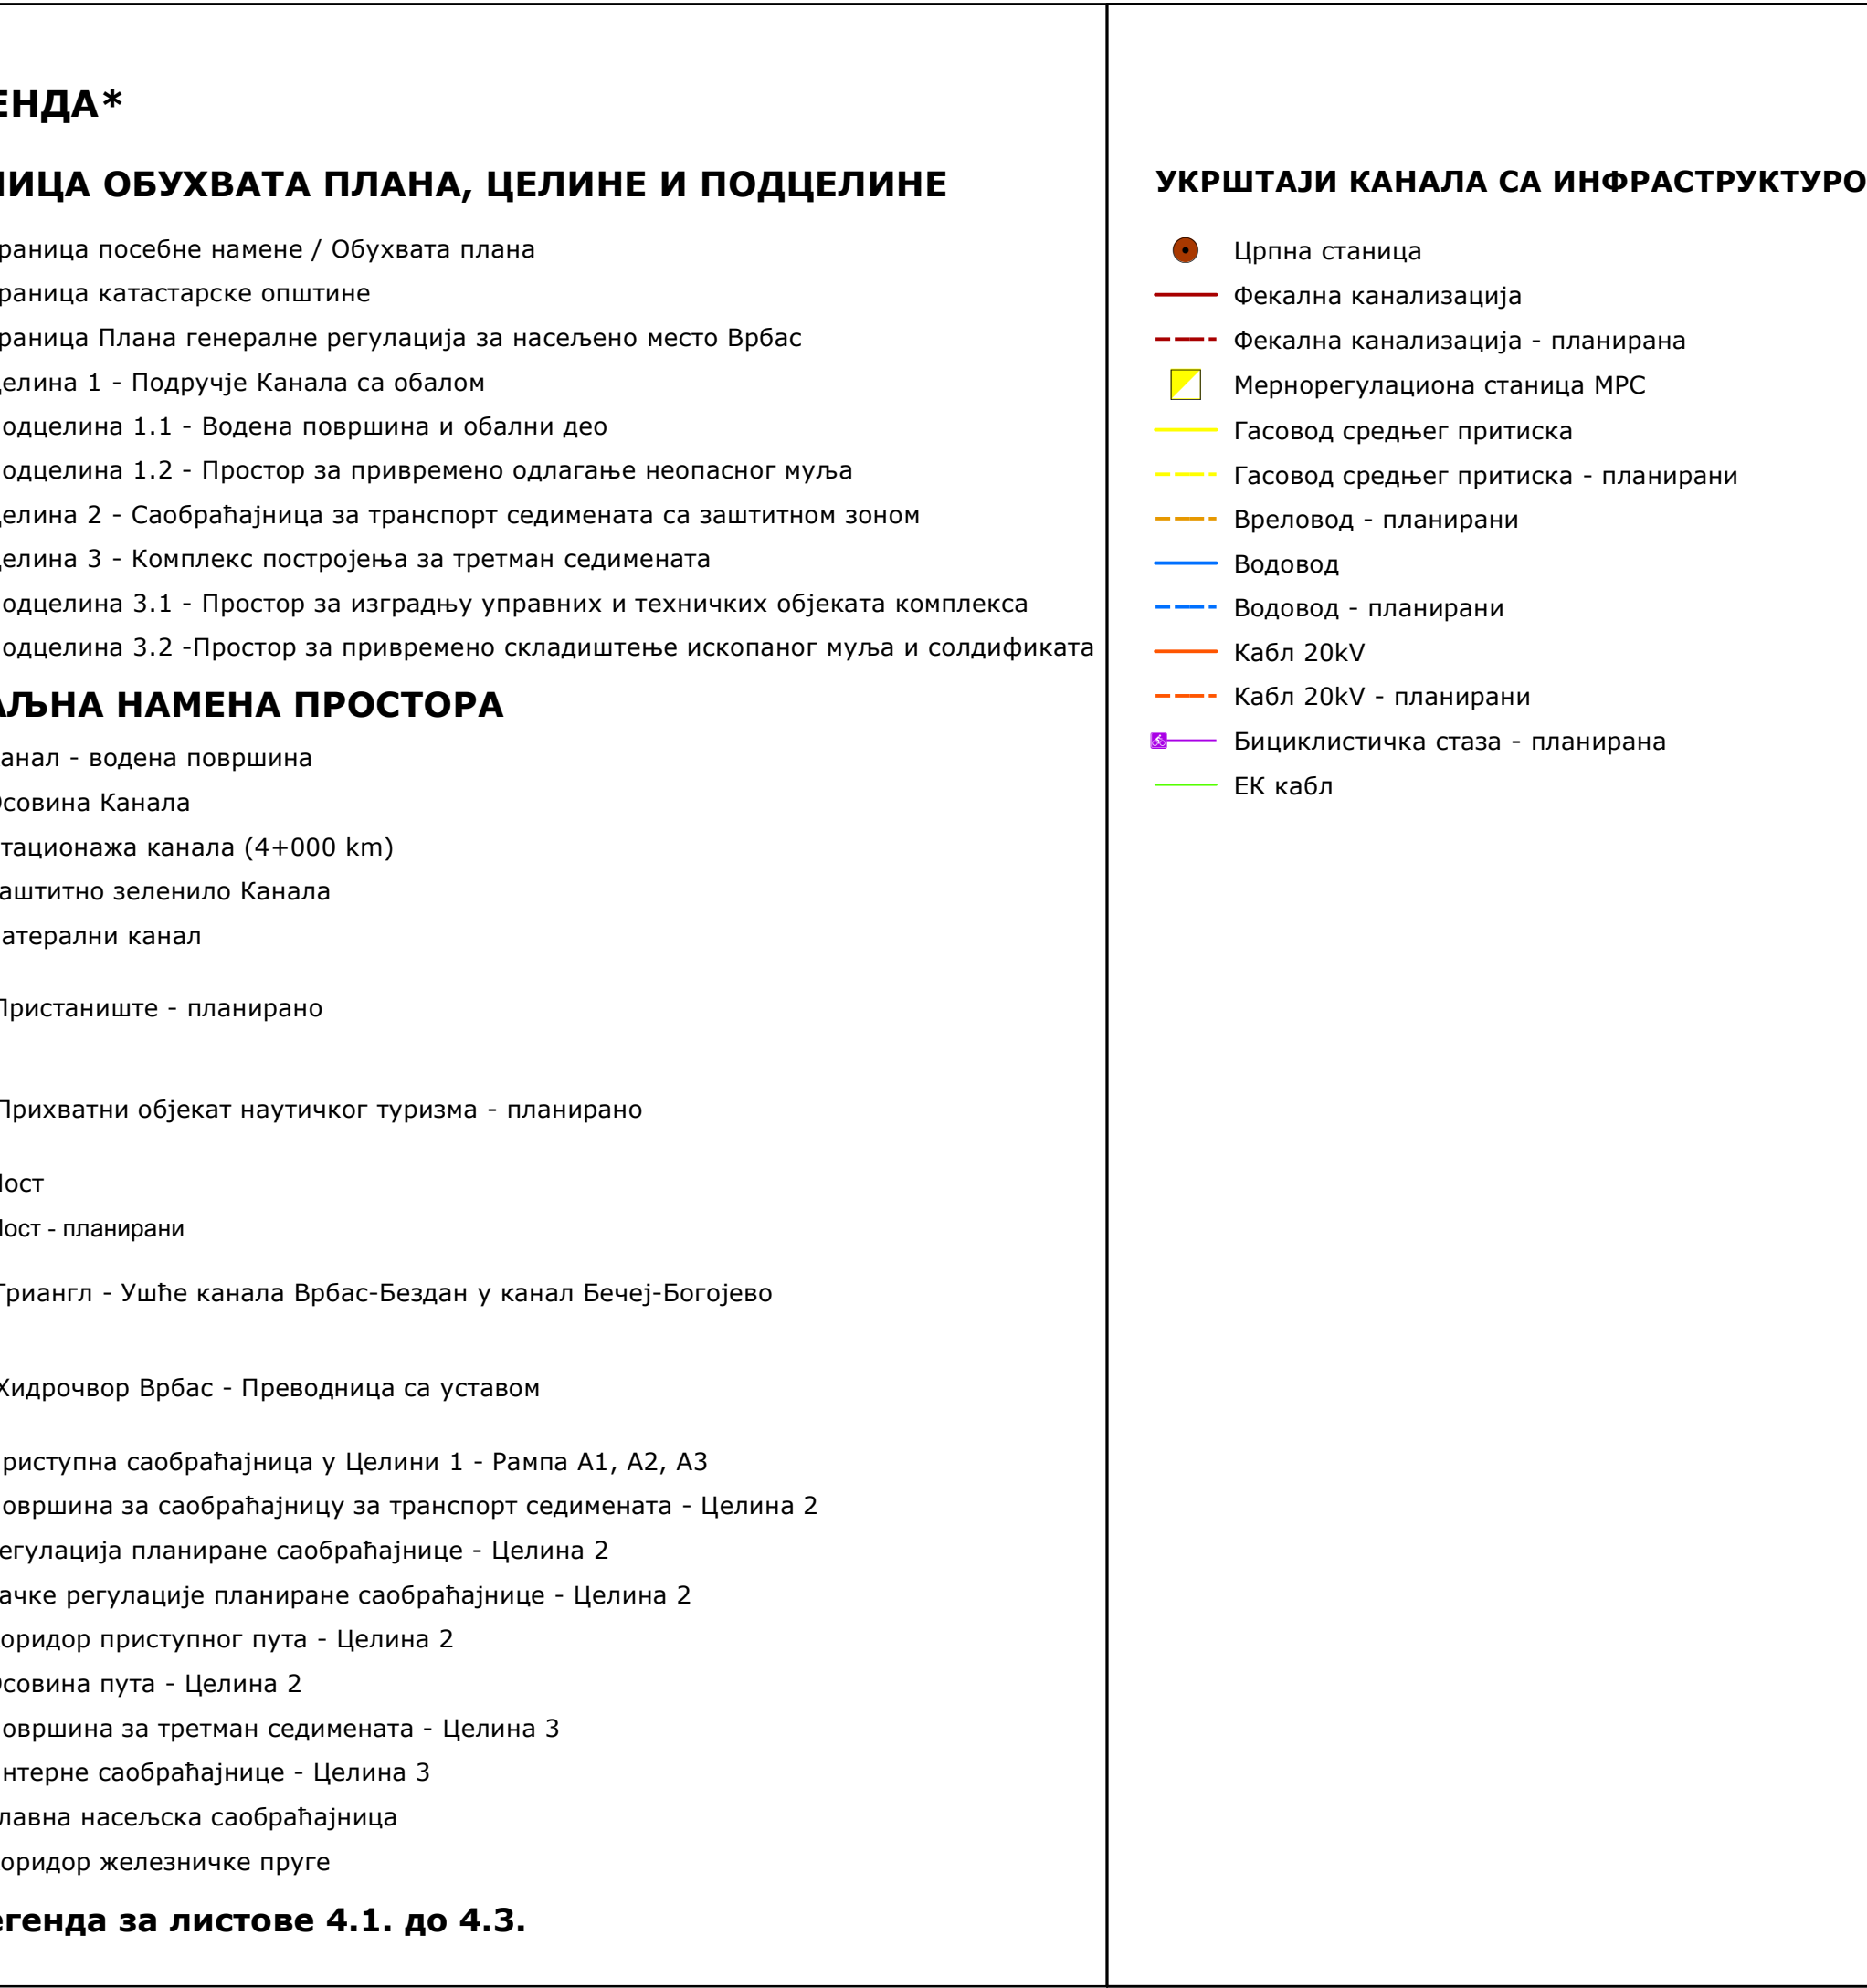


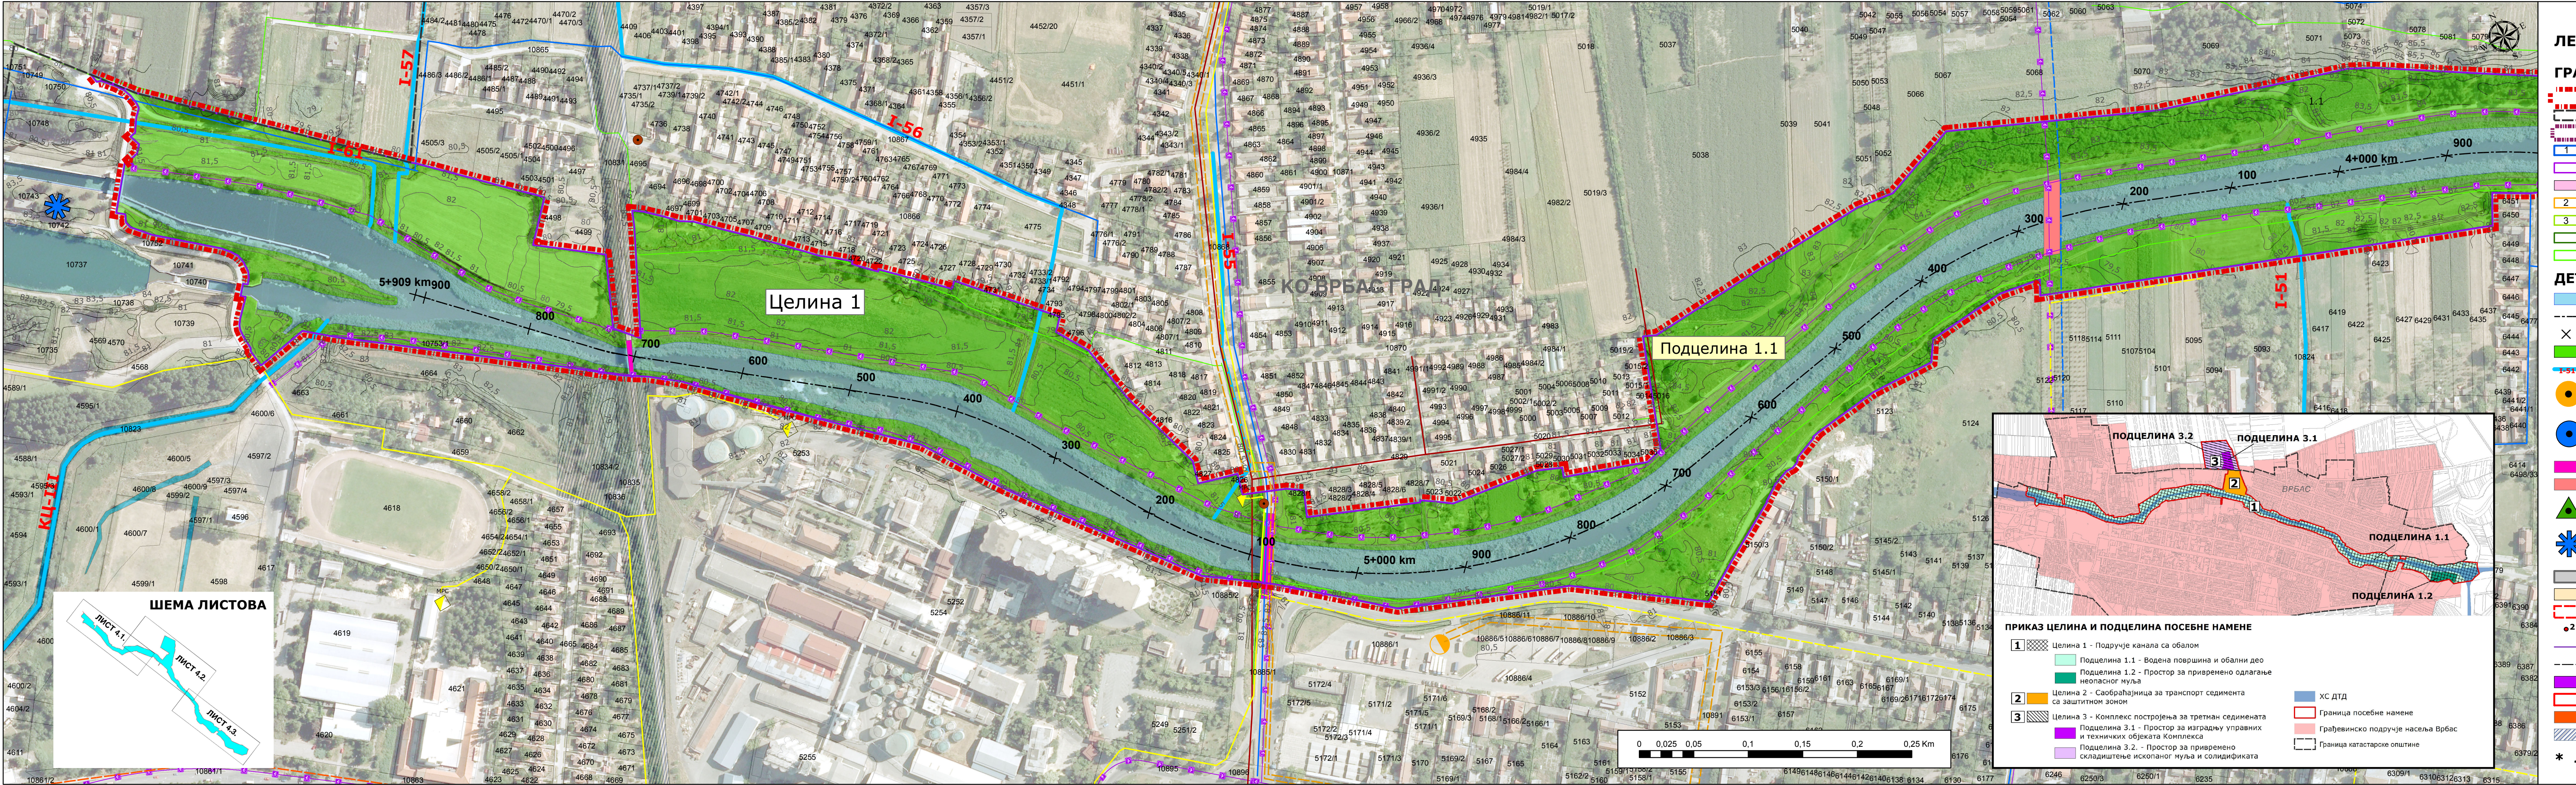

РЕПУБЛИКА СРБИЈА
АУТОНОМНА ПОКРАЈИНА ВОЈВОДИНА
ПОКРАЈИНСКИ СЕКРЕТАРИЈАТ ЗА УРБАНИЗАМ
И ЗАШТИТУ ЖИВОТНЕ СРЕДИНЕ

ПРОСТОРНИ ПЛАН ПОДРУЧЈА ПОСЕБНЕ НАМЕНЕ
ИЗМУЉАВАЊА, ДЕПОНОВАЊА И
РЕМЕДИЈАЦИЈЕ СЕДИМЕНАТА
ДЕЛА КАНАЛА ХС ДТД ВРБАС – БЕЗДАН
ОД УШЋА У КАНАЛ БЕЧЈЕ - БОГОЈЕВО
ДО ХИДРОЧВОРА ВРБАС

Реферална карта бр. 4.1.
ДЕТАЉНА НАМЕНА ПРОСТОРА
P=1 : 2 500

Потпредседник Скупштине
Аутономне покрајине Војводине

ДАМИР ЗОБЕНИЦА

Покрајински секретар

ВЛАДИМИР ГАЛИЋ

ЈП ЗАВОД ЗА УРБАНИЗАМ ВОЈВОДИНЕ
PE URBAN AND SPATIAL PLANNING INSTITUTE OF VOJVODINA

Директор
ПРЕДРАГ КНЕЖЕВИЋ, дипл.правник
Одговорни планери
мр ДРАГАНА ДУНЧИЋ, дипл.просторни.планер
мр ВЛАДИМИР ПИХЛЕР, дипл.инж.арх.

Нови Сад, 2019. године