


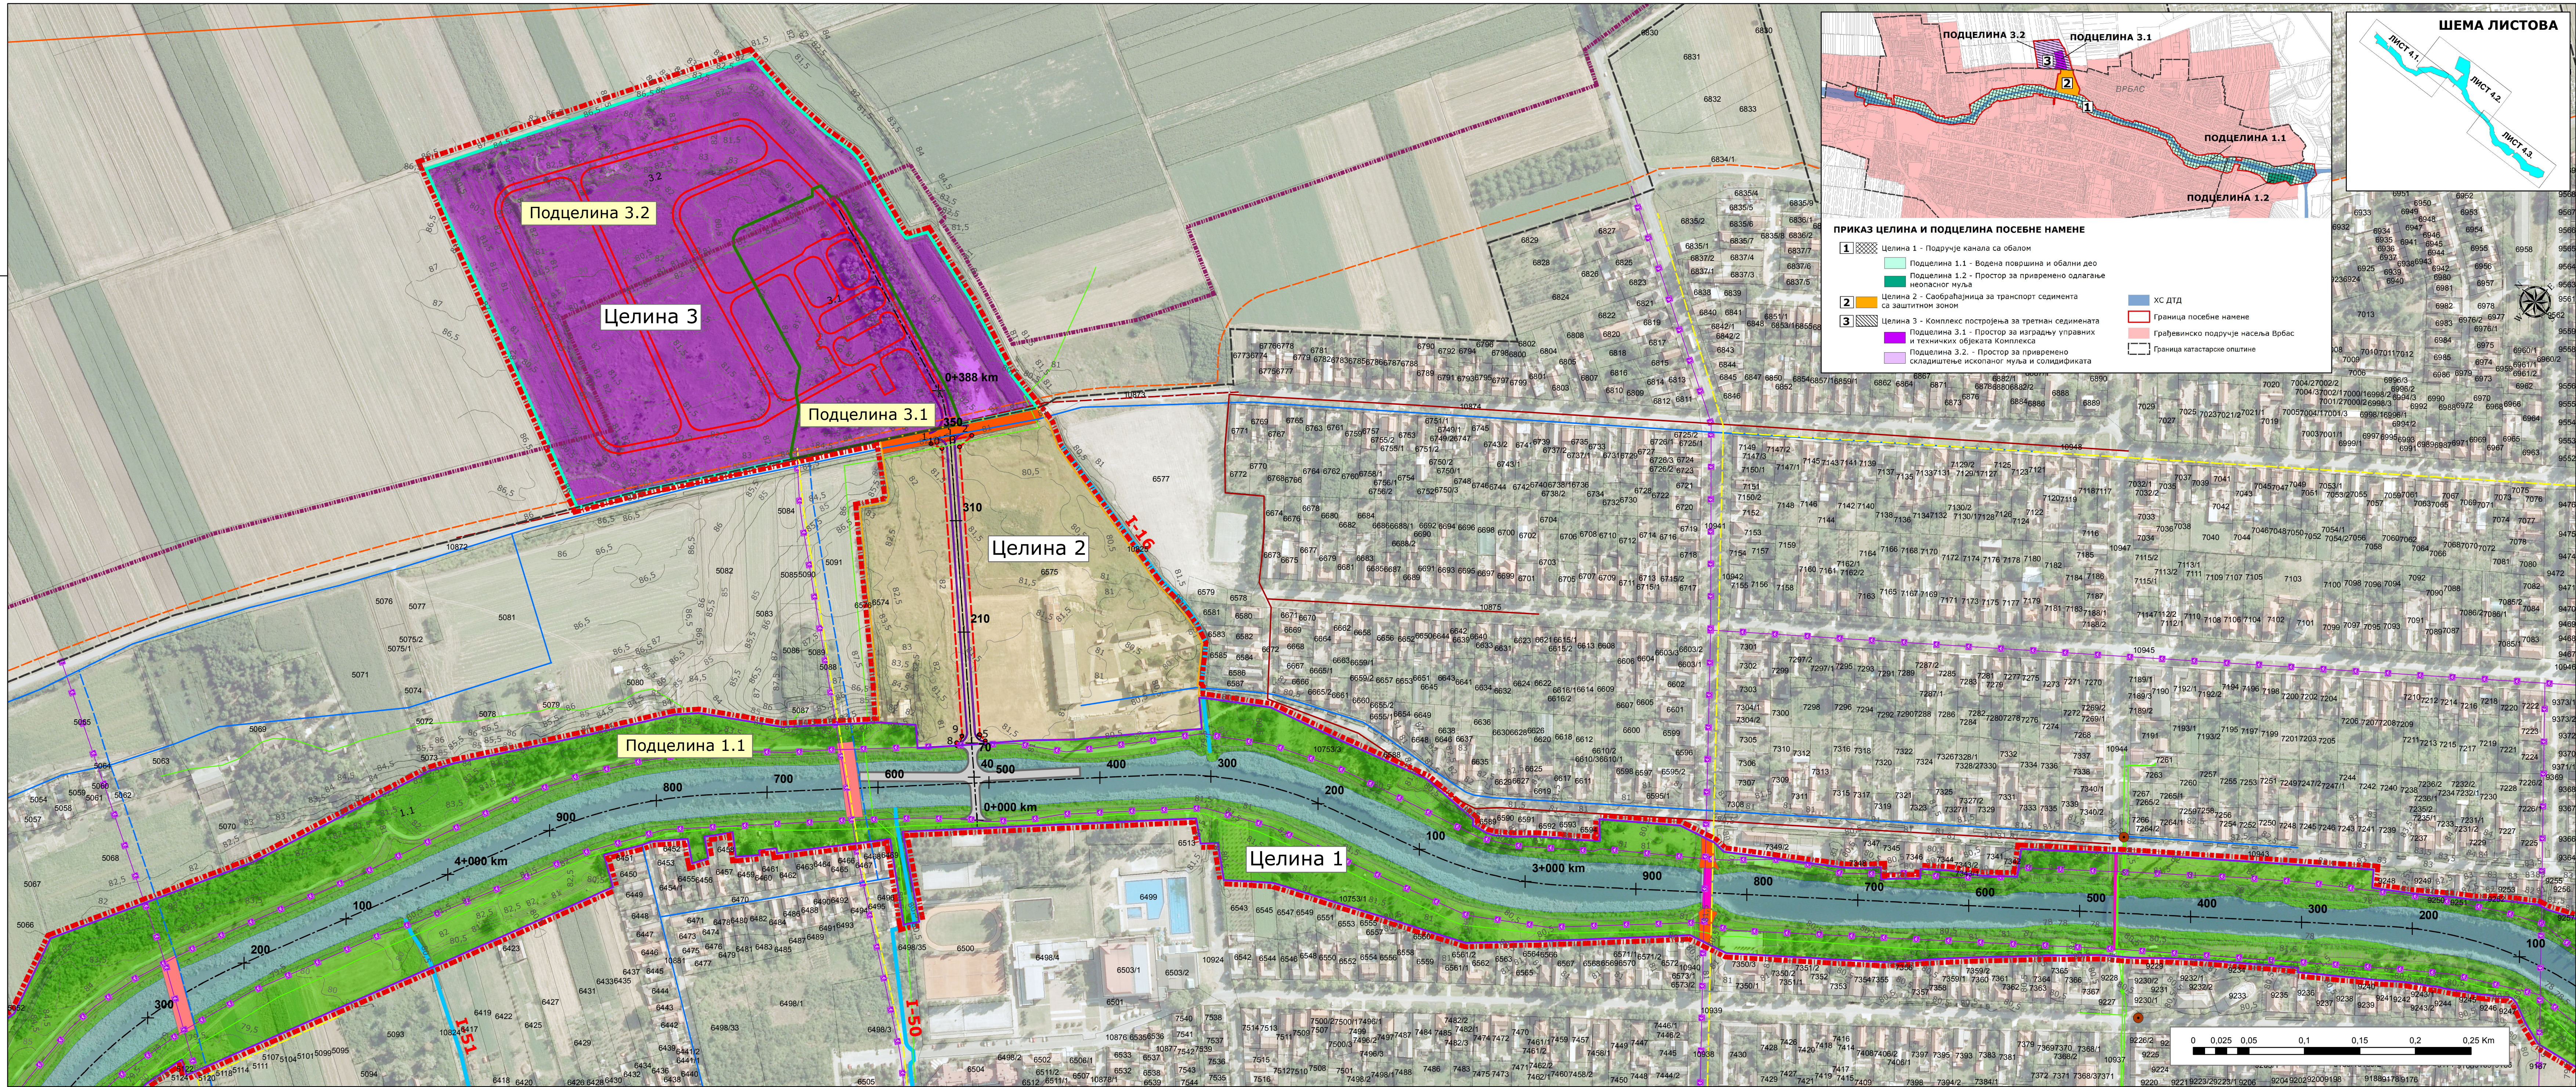

ЛЕГЕНДА*

ГРАНИЦА ОБУХВАТА ПЛАНА, ЦЕЛИНЕ И ПОДЦЕЛИНЕ

Граница посебне намене / Обухвата плана

Граница катастарске општине

Граница Плана генералне регулација за насељено место Врбас

Целина 1 - Подручје Канала са обалом

Подцелина 1.1 - Водена површина и обални део

Подцелина 1.2 - Простор за привремено одлагање неопасног муља

Целина 2 - Саобраћајница за транспорт седимената са заштитном зоном

Целина 3 - Комплекс постројења за третман седимената

Подцелина 3.1 - Простор за изградњу управних и техничких објеката комплекса

Подцелина 3.2 - Простор за привремено складиштење ископаног муља и солидификата

ХС ДТД

Граница посебне намене

Градјевинско подручје насеља Врбас

Граница катастарске општине

Целина 1 - Подручје канала са обалом

Подцелина 1.1 - Водена површина и обални део

Подцелина 1.2 - Простор за привремено одлагање неопасног муља

Целина 2 - Саобраћајница за транспорт седимената са заштитном зоном

Целина 3 - Комплекс постројења за третман седимената

Подцелина 3.1 - Простор за изградњу управних и техничких објеката комплекса

Подцелина 3.2 - Простор за привремено складиштење ископаног муља и солидификата

Канал - водена површина

Осовина Канала

Стационажа канала (4+000 km)

Заштитно зеленило Канала

Латерални канал

Пристаниште - планирано

Прихватни објекат наутичког туризма - планирано

Мост

Мост - планирани

Триангл - Ушће канала Врбас-Бездан у канал Бечеј-Богојево

Хидрочвор Врбас - Преводница са уставом

Приступна саобраћајница у Целини 1 - Рампа А1, А2, А3

Површина за саобраћајницу за транспорт седимената - Целина 2

Регулација планиране саобраћајнице - Целина 2

Тачке регулације планиране саобраћајнице - Целина 2

Коридор приступног пута - Целина 2

Осовина пута - Целина 2

Површина за третман седимената - Целина 3

Главна насељска саобраћајница

Интерне саобраћајнице - Целина 3

Коридор железничке пруге

Црпна станица

Фекална канализација

Фекална канализација - планирана

Мернорегулациона станица МРС

Гасовод средњег притиска

Гасовод средњег притиска - планирани

Вреловод - планирани

Водовод

Водовод - планирани

Кабл 20kV

Кабл 20kV - планирани

Бицикlistичка стаза - планирана

ЕК кабл

0

0.025

0.05

0.1

0.15

0.2

0.25 Km

ДЕТАЉНА НАМЕНА ПРОСТОРА

Канал - водена површина

Осовина Канала

Стационажа канала (4+000 km)

Заштитно зеленило Канала

Латерални канал

Пристаниште - планирано

Прихватни објекат наутичког туризма - планирано

Мост

Мост - планирани

Триангл - Ушће канала Врбас-Бездан у канал Бечеј-Богојево

Хидрочвор Врбас - Преводница са уставом

Приступна саобраћајница у Целини 1 - Рампа А1, А2, А3

Површина за саобраћајницу за транспорт седимената - Целина 2

Регулација планиране саобраћајнице - Целина 2

Тачке регулације планиране саобраћајнице - Целина 2

Коридор приступног пута - Целина 2

Осовина пута - Целина 2

Површина за третман седимената - Целина 3

Главна насељска саобраћајница

Интерне саобраћајнице - Целина 3

Коридор железничке пруге

УКРШТАЗИ КАНАЛА СА ИНФРАСТРУКТУРОМ

Црпна станица

Фекална канализација

Фекална канализација - планирана

Мернорегулациона станица МРС

Гасовод средњег притиска

Гасовод средњег притиска - планирани

Вреловод - планирани

Водовод

Водовод - планирани

Кабл 20kV

Кабл 20kV - планирани

Бицикlistичка стаза - планирана

ЕК кабл

*** Легенда за листове 4.1. до 4.3.**

РЕПУБЛИКА СРБИЈА
АУТОНОМНА ПОКРАЈИНА ВОЈВОДИНА
ПОКРАЈИНСКИ СЕКРЕТАРИЈАТ ЗА УРБАНИЗАМ
И ЗАШТИТУ ЖИВОТНЕ СРЕДИНЕ

**ПРОСТОРНИ ПЛАН ПОДРУЧЈА ПОСЕБНЕ НАМЕНЕ
ИЗМУЉАВАЊА, ДЕПОНОВАЊА И
РЕМЕДИЈАЦИЈЕ СЕДИМЕНАТА
ДЕЛА КАНАЛА ХС ДТД ВРБАС – БЕЗДАН
ОД УШЋА У КАНАЛ БЕЧЕЈ - БОГОЈЕВО
ДО ХИДРОЧВОРА ВРБАС**

Реферална карта бр. 4.2.

ДЕТАЉНА НАМЕНА ПРОСТОРА

Р=1 : 2 500

Потпредседник Скупштине
Аутономне покрајине Војводине

ДАМИР ЗОБЕНИЦА

Покрајински секретар

ВЛАДИМИР ГАЛИЋ

ЈП ЗАВОД ЗА УРБАНИЗАМ ВОЈВОДИНЕ
PE URBAN AND SPATIAL PLANNING INSTITUTE OF VOJVODINA

Директор
ПРЕДРАГ КНЕЖЕВИЋ, дипл.правник
Одговорни планери
мр ДРАГАНА ДУНЧИЋ, дипл.просторни.планер
мр ВЛАДИМИР ПИХЛЕР, дипл.инж.арх.

Нови Сад, 2019. године