



Архитектонски
студио "Nuova" доо


Адреса: Краља Александра I Карађорђевића 2/IX
23000 Зрењанин
е-mail: studio.nuova@gmail.com
тел. 062/175-81-93

ЛЕГЕНДА :

- Шири обухват Урбанистичког пројекта
- Обухват Урбанистичког пројекта
парцела 15365/135 КО Зрењанин I
- Регулациона линија
- Преломне тачке ширег обухвата УП-а

КООРДИНАТЕ ПРЕЛОМНИХ ТАЧАКА ОБУХВАТА
УРБАНИСТИЧКОГ ПРОЈЕКТА:

1	7455225.10.5023683.58
2	7455302.07.5023589.76
3	7455308.72.5023581.65
4	7455157.56.5023457.66
5	7455073.83.5023560.89
6	7455097.13.5023579.79

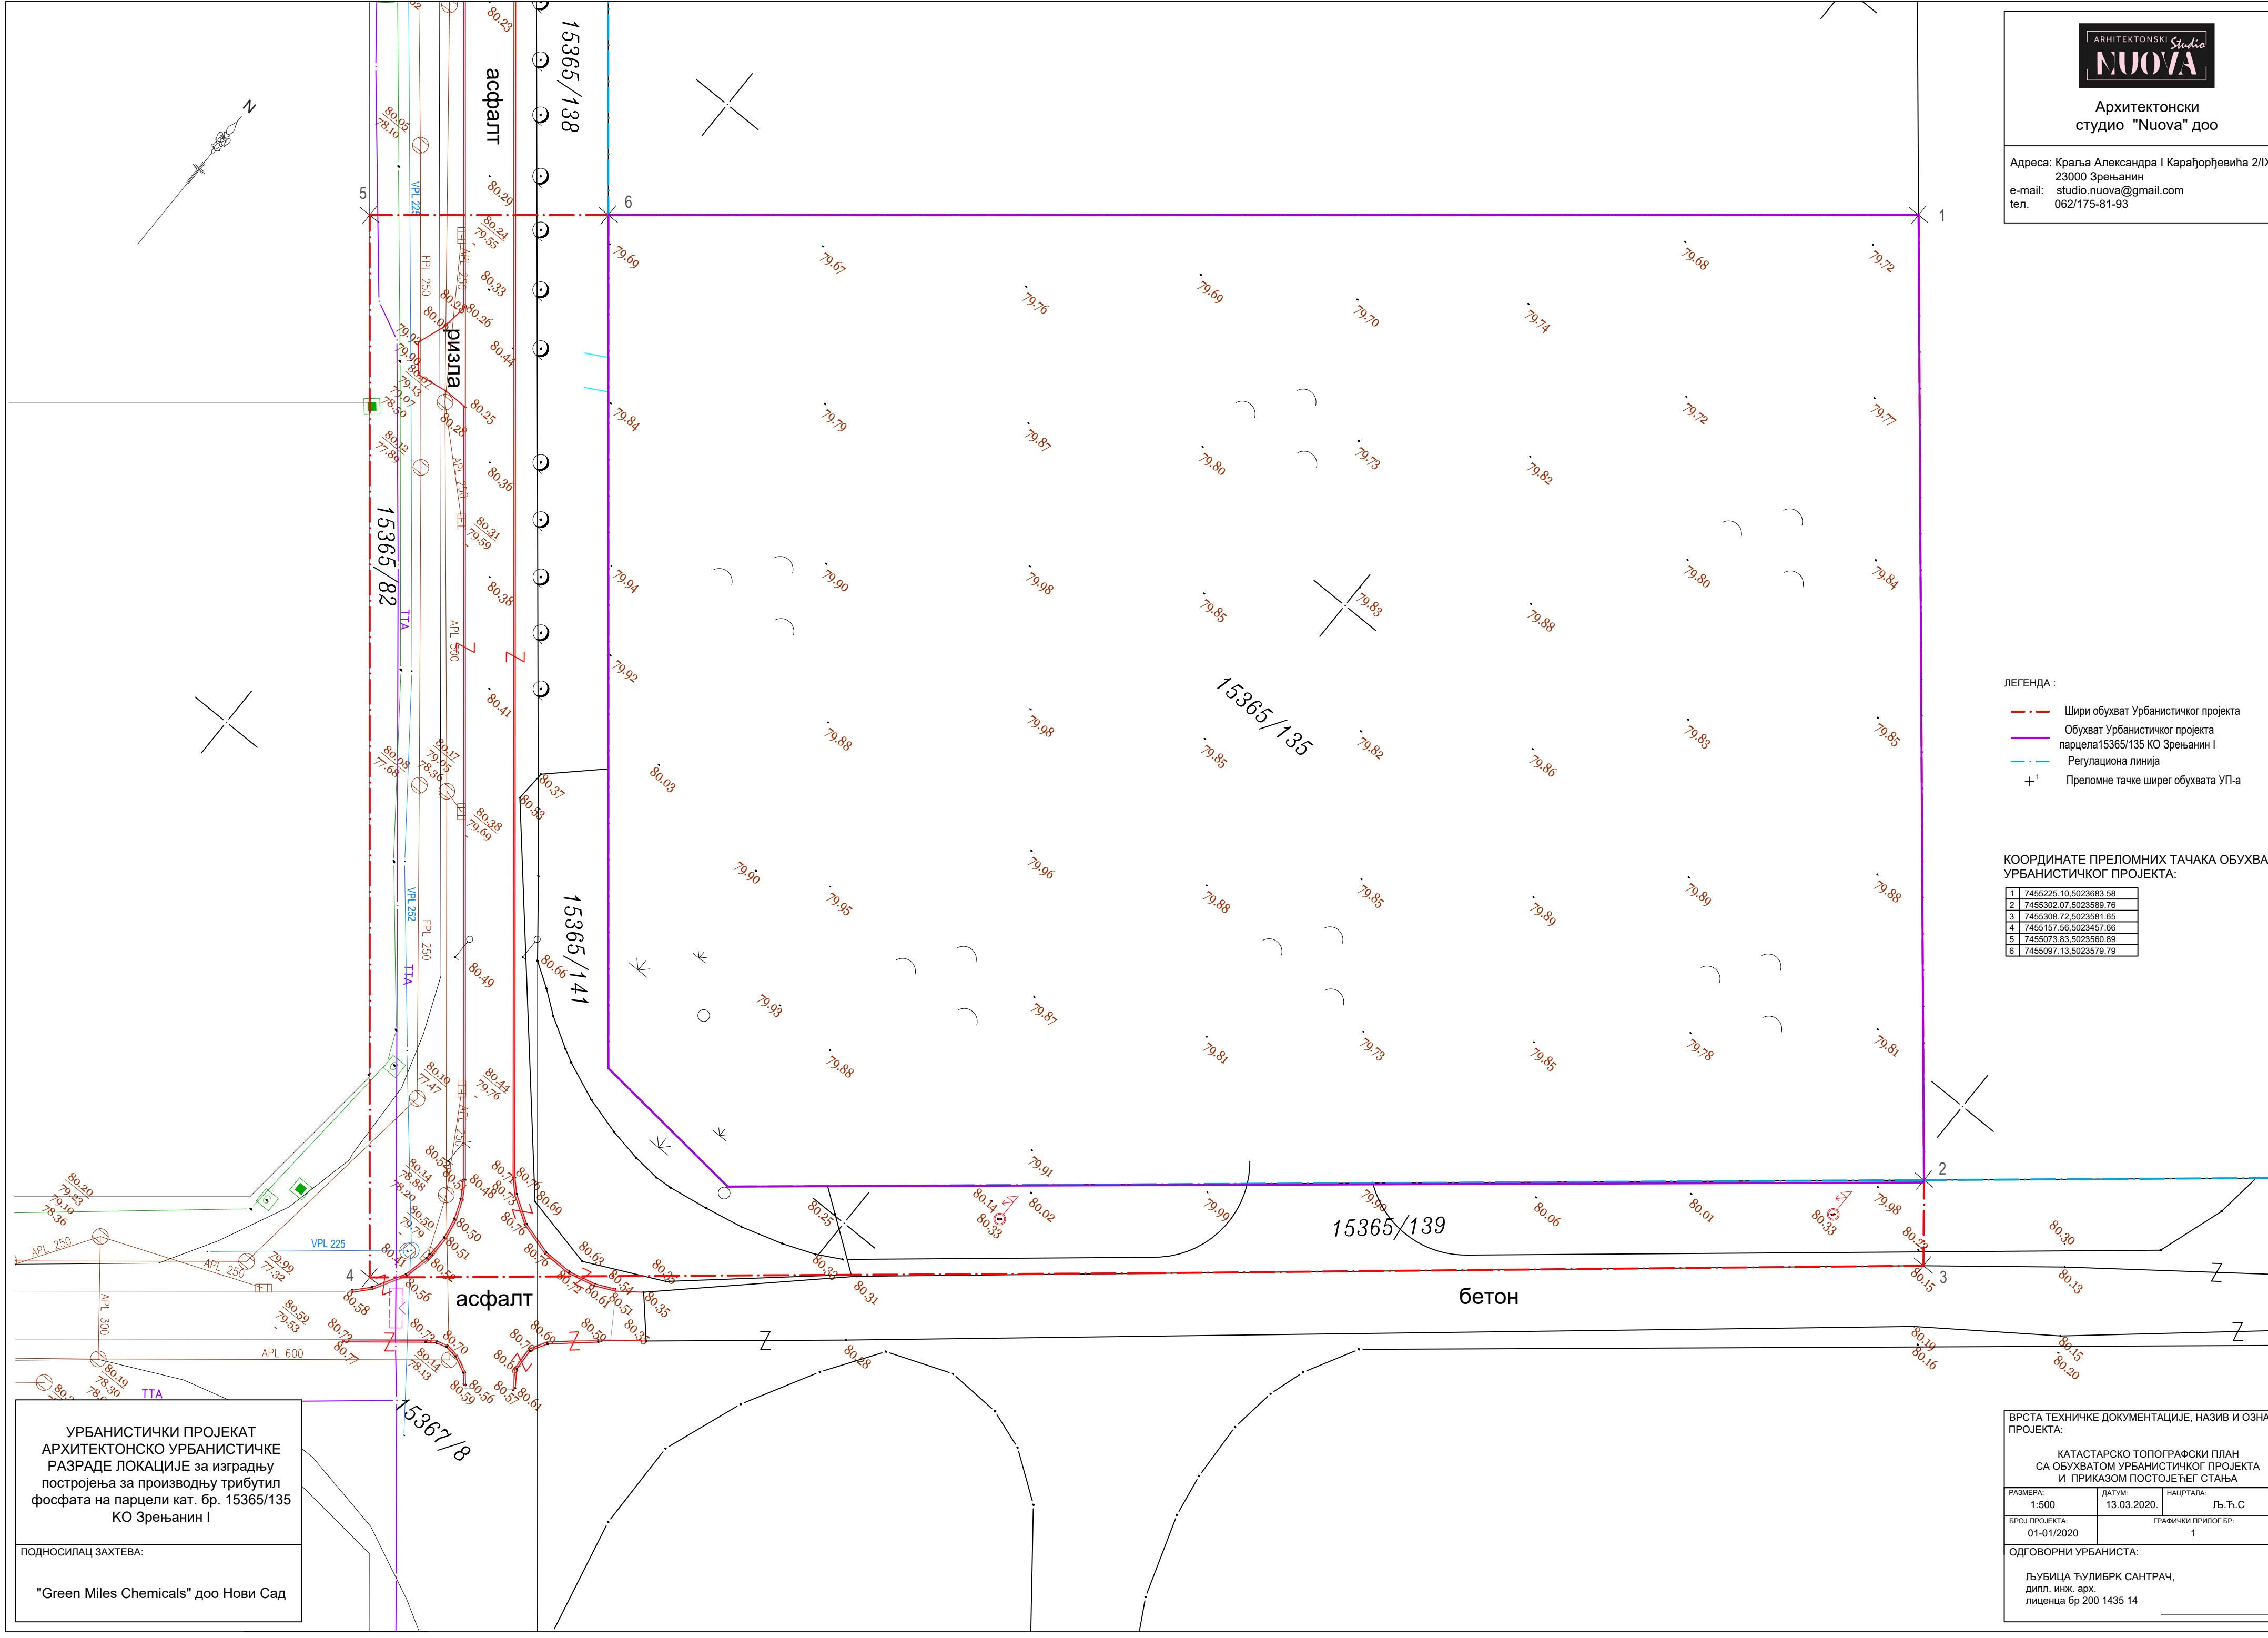

УРБАНИСТИЧКИ ПРОЈЕКАТ
АРХИТЕКТОНСКО УРБАНИСТИЧКЕ
РАЗРАДЕ ЛОКАЦИЈЕ за изградњу
постројења за производњу трибутил
фосфата на парцели кат. бр. 15365/135
КО Зрењанин I

ПОДНОСИЛАЦ ЗАХТЕВА:

"Green Miles Chemicals" доо Нови Сад

ВРСТА ТЕХНИЧКЕ ДОКУМЕНТАЦИЈЕ, НАЗИВ И ОЗНАКА
ПРОЈЕКТА:

КАТАСТАРСКО ТОПОГРАФСКИ ПЛАН
СА ОБУХВАТОМ УРБАНИСТИЧКОГ ПРОЈЕКТА
И ПРИКАЗОМ ПОСТОЈЕЋЕГ СТАЊА

РАЗМЕРА:	ДАТУМ:	НАЦРТАЛА:
1:500	13.03.2020.	Љ. Ћ. С
БРОЈ ПРОЈЕКТА:	ГРАФИЧКИ ПРИЛОГ БР:	
01-01/2020	1	

ОДГОВОРНИ УРБАНИСТА:

ЉУБИЦА ЋУЛИБЕК САНТРАЧ,
дипл. инж. арх.
лиценца бр 200 1435 14



Архитектонски
студио "Nuova" доо

Адреса: Краља Александра I Карађорђевића 2/IX
23000 Зрењанин
е-mail: studio.nuova@gmail.com
tel. 062/175-81-93

ЛЕГЕНДА :

- Шири обухват Урбанистичког пројекта
- Обухват Урбанистичког пројекта парцела 15365/135 КО Зрењанин I
- Регулациона линија
- Граница КТР парцела
- Грађевинска линија
- Планирани објекти
- Производна линија ТБП 1
- Производна линија ТБП 2
- Производна линија ТБП 3
- Резервоарски простор
- Пумпна станица
- Подручје за истовар
- Подземни резервоарски простор
- Складиште DMA HCL
- Објект помоћних система
- Управна зграда
- Колска вага
- Портирница
- Паркинг простор
- Ограда

- Трафостаница
- Цевни мост
- Агрегат
- Мерно-регулациона гасна станица
- Ограда

- Планирани колски улаз
- Планирани пешачки улаз

- Планирани коловоз
- Комунална површина
- Паркинг за путничке аутомобиле
- Тротоар
- Зелене површине нове
- Зелене површине постојеће
- Нивелета

УРБАНИСТИЧКИ ПРОЈЕКАТ
АРХИТЕКТОНСКО УРБАНИСТИЧКЕ
РАЗРАДЕ ЛОКАЦИЈЕ за изградњу
постројења за производњу трибутил
фосфата на парцели кат. бр. 15365/135
КО Зрењанин I

ПОДНОСИЛАЦ ЗАХТЕВА:

"Green Miles Chemicals" доо Нови Сад

ВРСТА ТЕХНИЧКЕ ДОКУМЕНТАЦИЈЕ, НАЗИВ И ОЗНАКА
ПРОЈЕКТА:

УРБАНИСТИЧКИ ПРОЈЕКАТ - СИТУАЦИОНИ ПРИКАЗ
РЕГУЛАЦИОНО НИВЕЛАЦИОНОГ РЕШЕЊА ЛОКАЦИЈЕ СА
ДИСПОЗИЦИЈОМ ОБЈЕКТА

РАЗМЕРА: 1:500	ДАТУМ: 13.03.2020.	НАЦРТАЛА: Љ. Ћ. С
БРОЈ ПРОЈЕКТА: 01-01/2020	ГРАФИЧКИ ПРИЛОГ БР: 2	

ОДГОВОРНИ УРБАНИСТА:

ЉУБИЦА ЋУЛИБЕК САНТРАЧ,
дипл. инж. арх.
лиценца бр 200 1435 14



Архитектонски
студио "Nuova" доо

Адреса: Краља Александра I Карађорђевића 2/IX
23000 Зрењанин
е-mail: studio.nuova@gmail.com
tel. 062/175-81-93

ЛЕГЕНДА :

- Шири обухват Урбанистичког пројекта
- Обухват Урбанистичког пројекта
- Регулациона линија
- Граница КТР парцела
- Грађевинска линија
- Постојећи коловоз
- Планирани коловоз
- Паркинг за путничке аутомобиле
- Комунална површина
- Тротоар
- Колска вага
- Планирани колски улаз
- Планирани пешачки улаз
- Зелене површине нове
- Нивелета
- Подужни падови саобраћајница-смер течења атмосферских вода
- Осовинска тачка


КООРДИНАТЕ ОСОВИНСКИХ ТАЧАКА

OT1 7455169.60 5023466.65
OT2 7455085.53 5023570.39
OT3 7455247.07 5023530.27
OT4 7455238.21 5023541.07
OT5 7455216.33 5023567.74
OT6 7455297.35 5023589.59
OT7 7455275.47 5023616.26
OT8 7455241.35 5023657.86
OT9 7455223.55 5023679.54
OT10 7455164.41 5023631.02
OT11 7455182.20 5023609.34
OT12 7455216.61 5023637.56
OT13 7455250.73 5023595.97
OT14 7455105.55 5023577.37
OT15 7455120.74 5023558.81
OT16 7455154.86 5023517.32
OT17 7455204.01 5023557.64
OT18 7455226.93 5023529.70

ВРСТА ТЕХНИЧКЕ ДОКУМЕНТАЦИЈЕ, НАЗИВ И ОЗНАКА
ПРОЈЕКТА:
УРБАНИСТИЧКИ ПРОЈЕКАТ - СИТУАЦИОНИ ПРИКАЗ
САОБРАЋАЈНИХ ПОВРШИНА

РАЗМЕРА: 1:500	ДАТУМ: 13.03.2020.	НАЦРТАЛА: Љ. Ћ. С
БРОЈ ПРОЈЕКТА: 01-01/2020	ГРАФИЧКИ ПРИЛОГ БР: 3	

ОДГОВОРНИ УРБАНИСТА:
ЉУБИЦА ЋУЛИБЕК САНТРАЧ,
дипл. инж. арх.
лиценца бр 200 1435 14

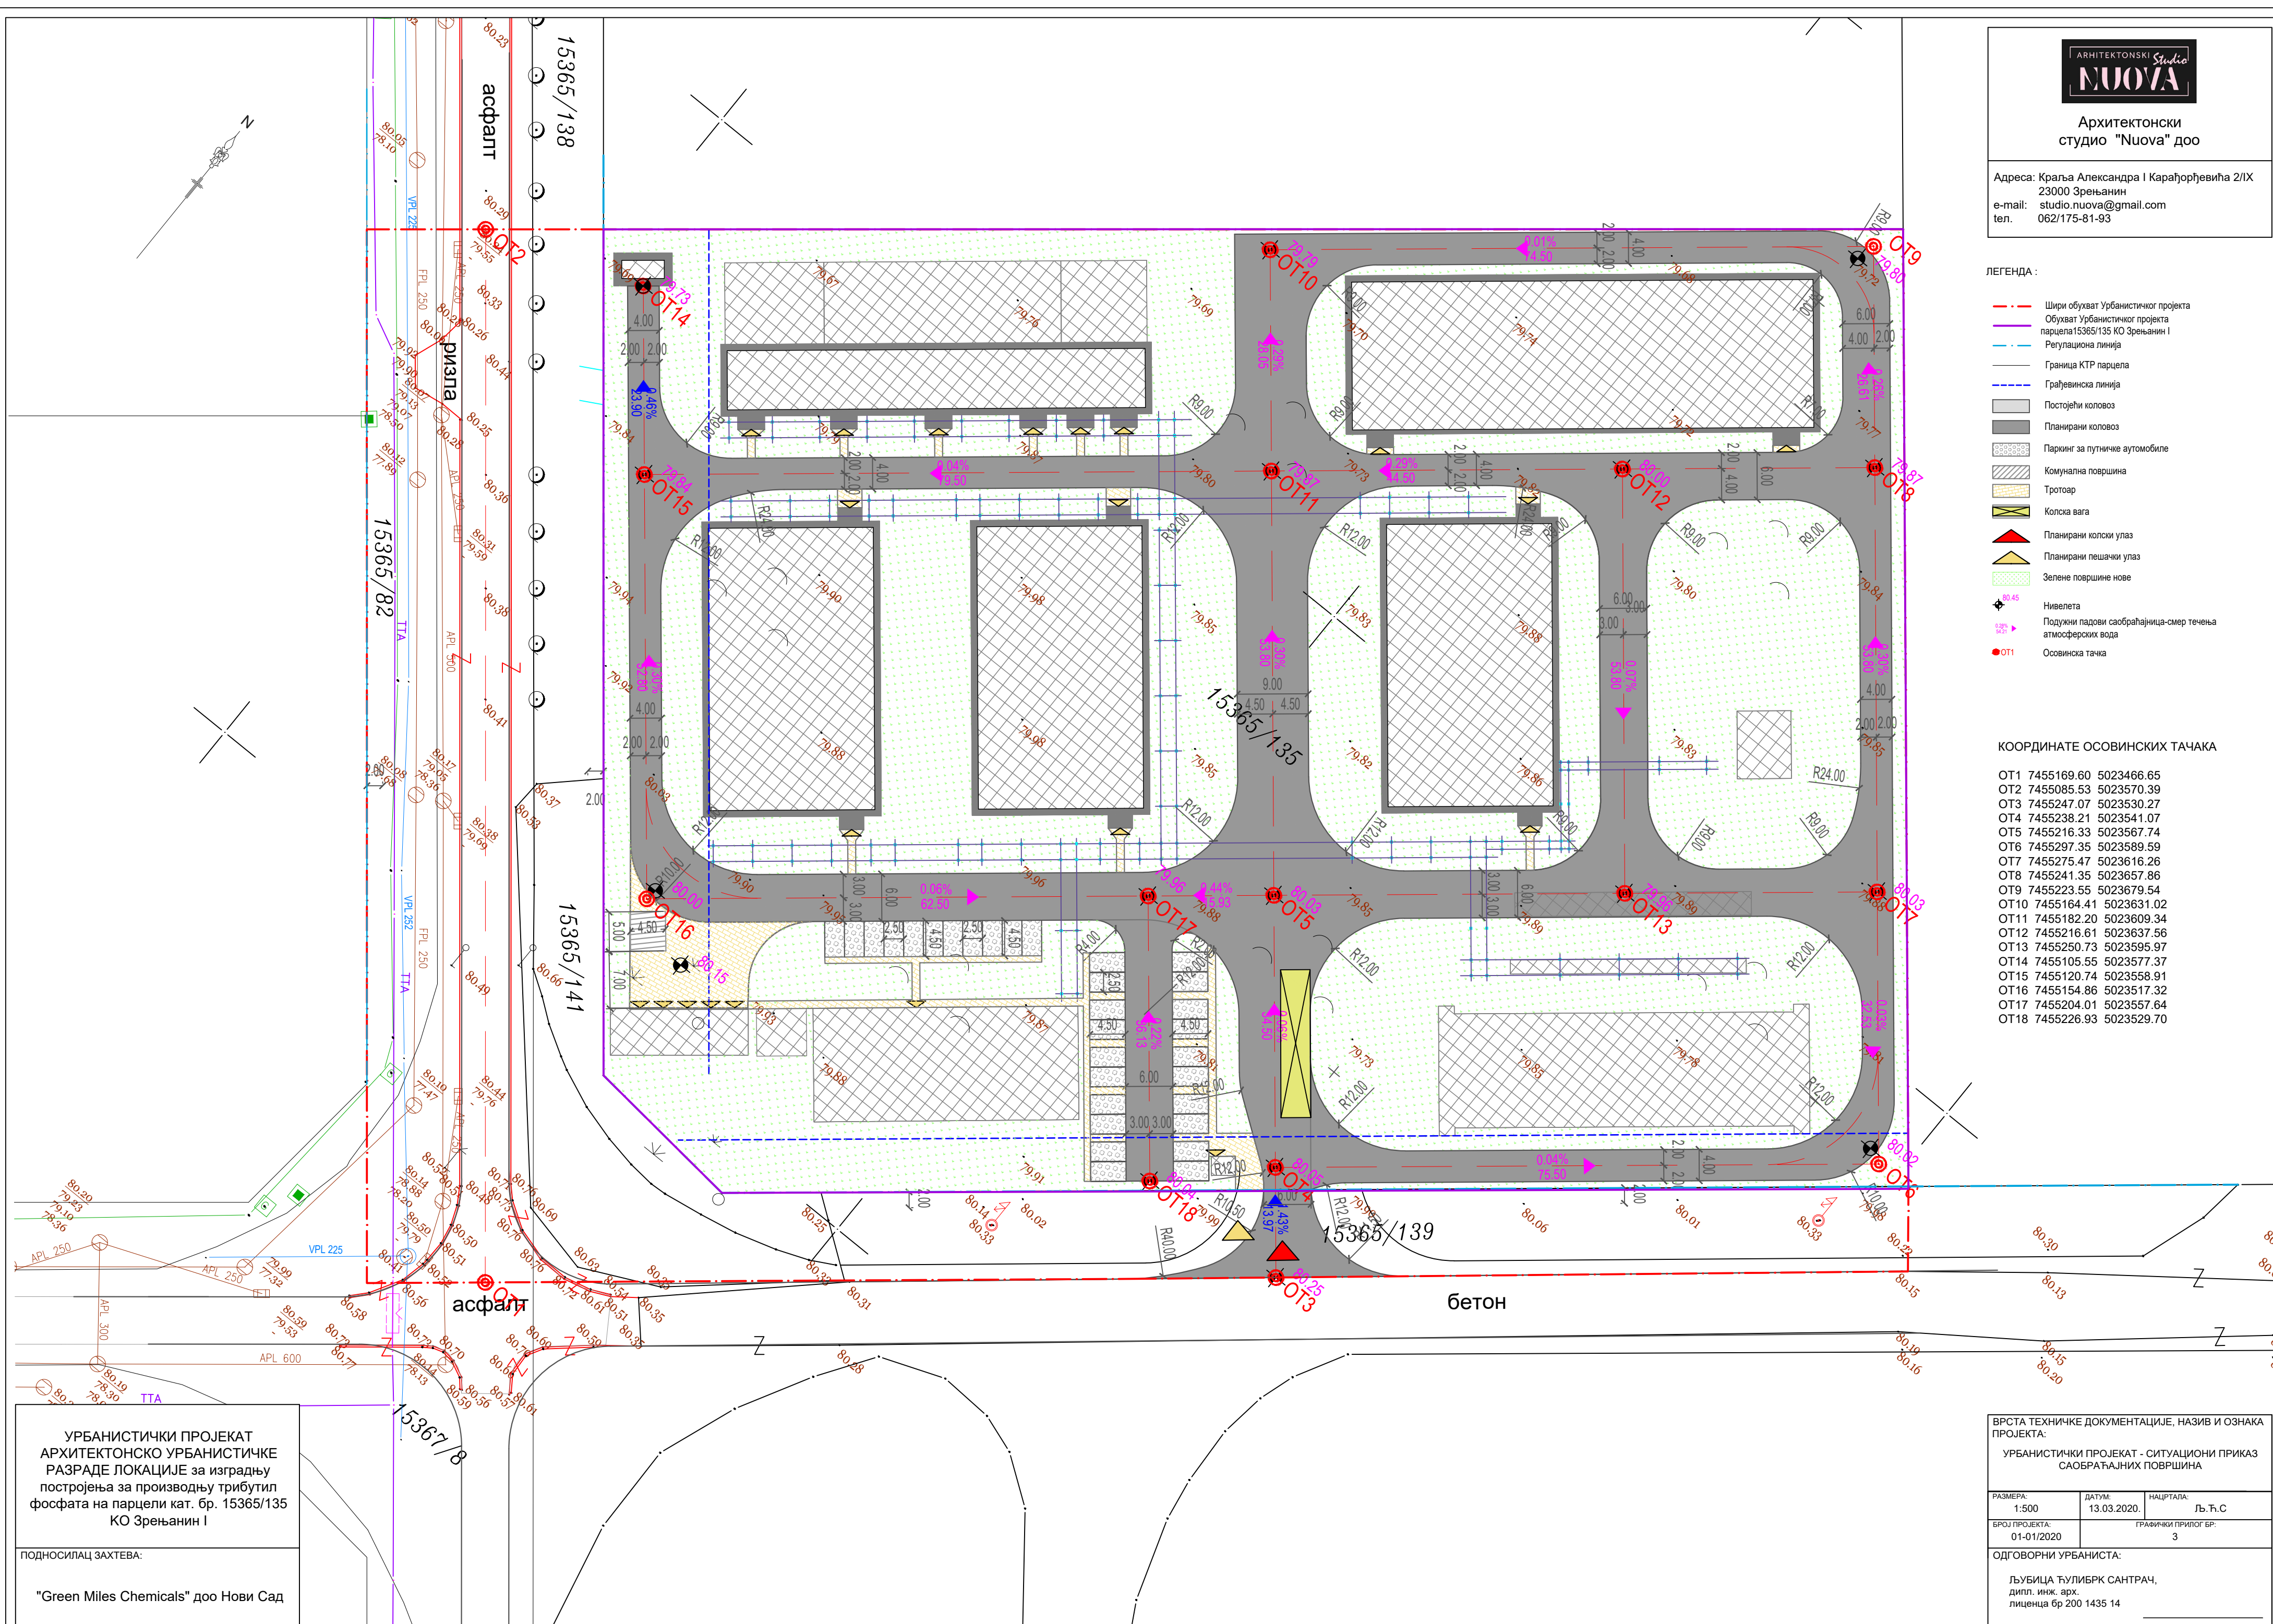

УРБАНИСТИЧКИ ПРОЈЕКАТ
АРХИТЕКТОНСКО УРБАНИСТИЧКЕ
РАЗРАДЕ ЛОКАЦИЈЕ за изградњу
постројења за производњу трибутил
фосфата на парцели кат. бр. 15365/135
КО Зрењанин I

ПОДНОСИЛАЦ ЗАХТЕВА:
"Green Miles Chemicals" доо Нови Сад



Архитектонски
студио "Nuova" доо

Адреса: Краља Александра I Карађорђевића 2/IX
23000 Зрењанин
е-mail: studio.nuova@gmail.com
tel. 062/175-81-93

ЛЕГЕНДА :


- Шири обухват Урбанистичког пројекта
- Обухват Урбанистичког пројекта
- Регулациона линија

Постојеће инсталације

- Атмосферска канализација
- Пијаћа вода
- Санитарна канализација

Планиране инсталације

- Противпожарна вода
- Противпожарна вода - одвод до резервоара
- Атмосферска канализација - зауљена
- Атмосферска канализација - условно чиста
- Пијаћа вода
- Санитарна канализација
- Отпадна технолошка вода
- Уређај за пречишћавање отпадних вода
- Резервоар и пумпна станица за противпожарну за
- Резервоар атмосферских вода
- Пумпна станица атмосферских вода
- Сепаратор атмосферских вода

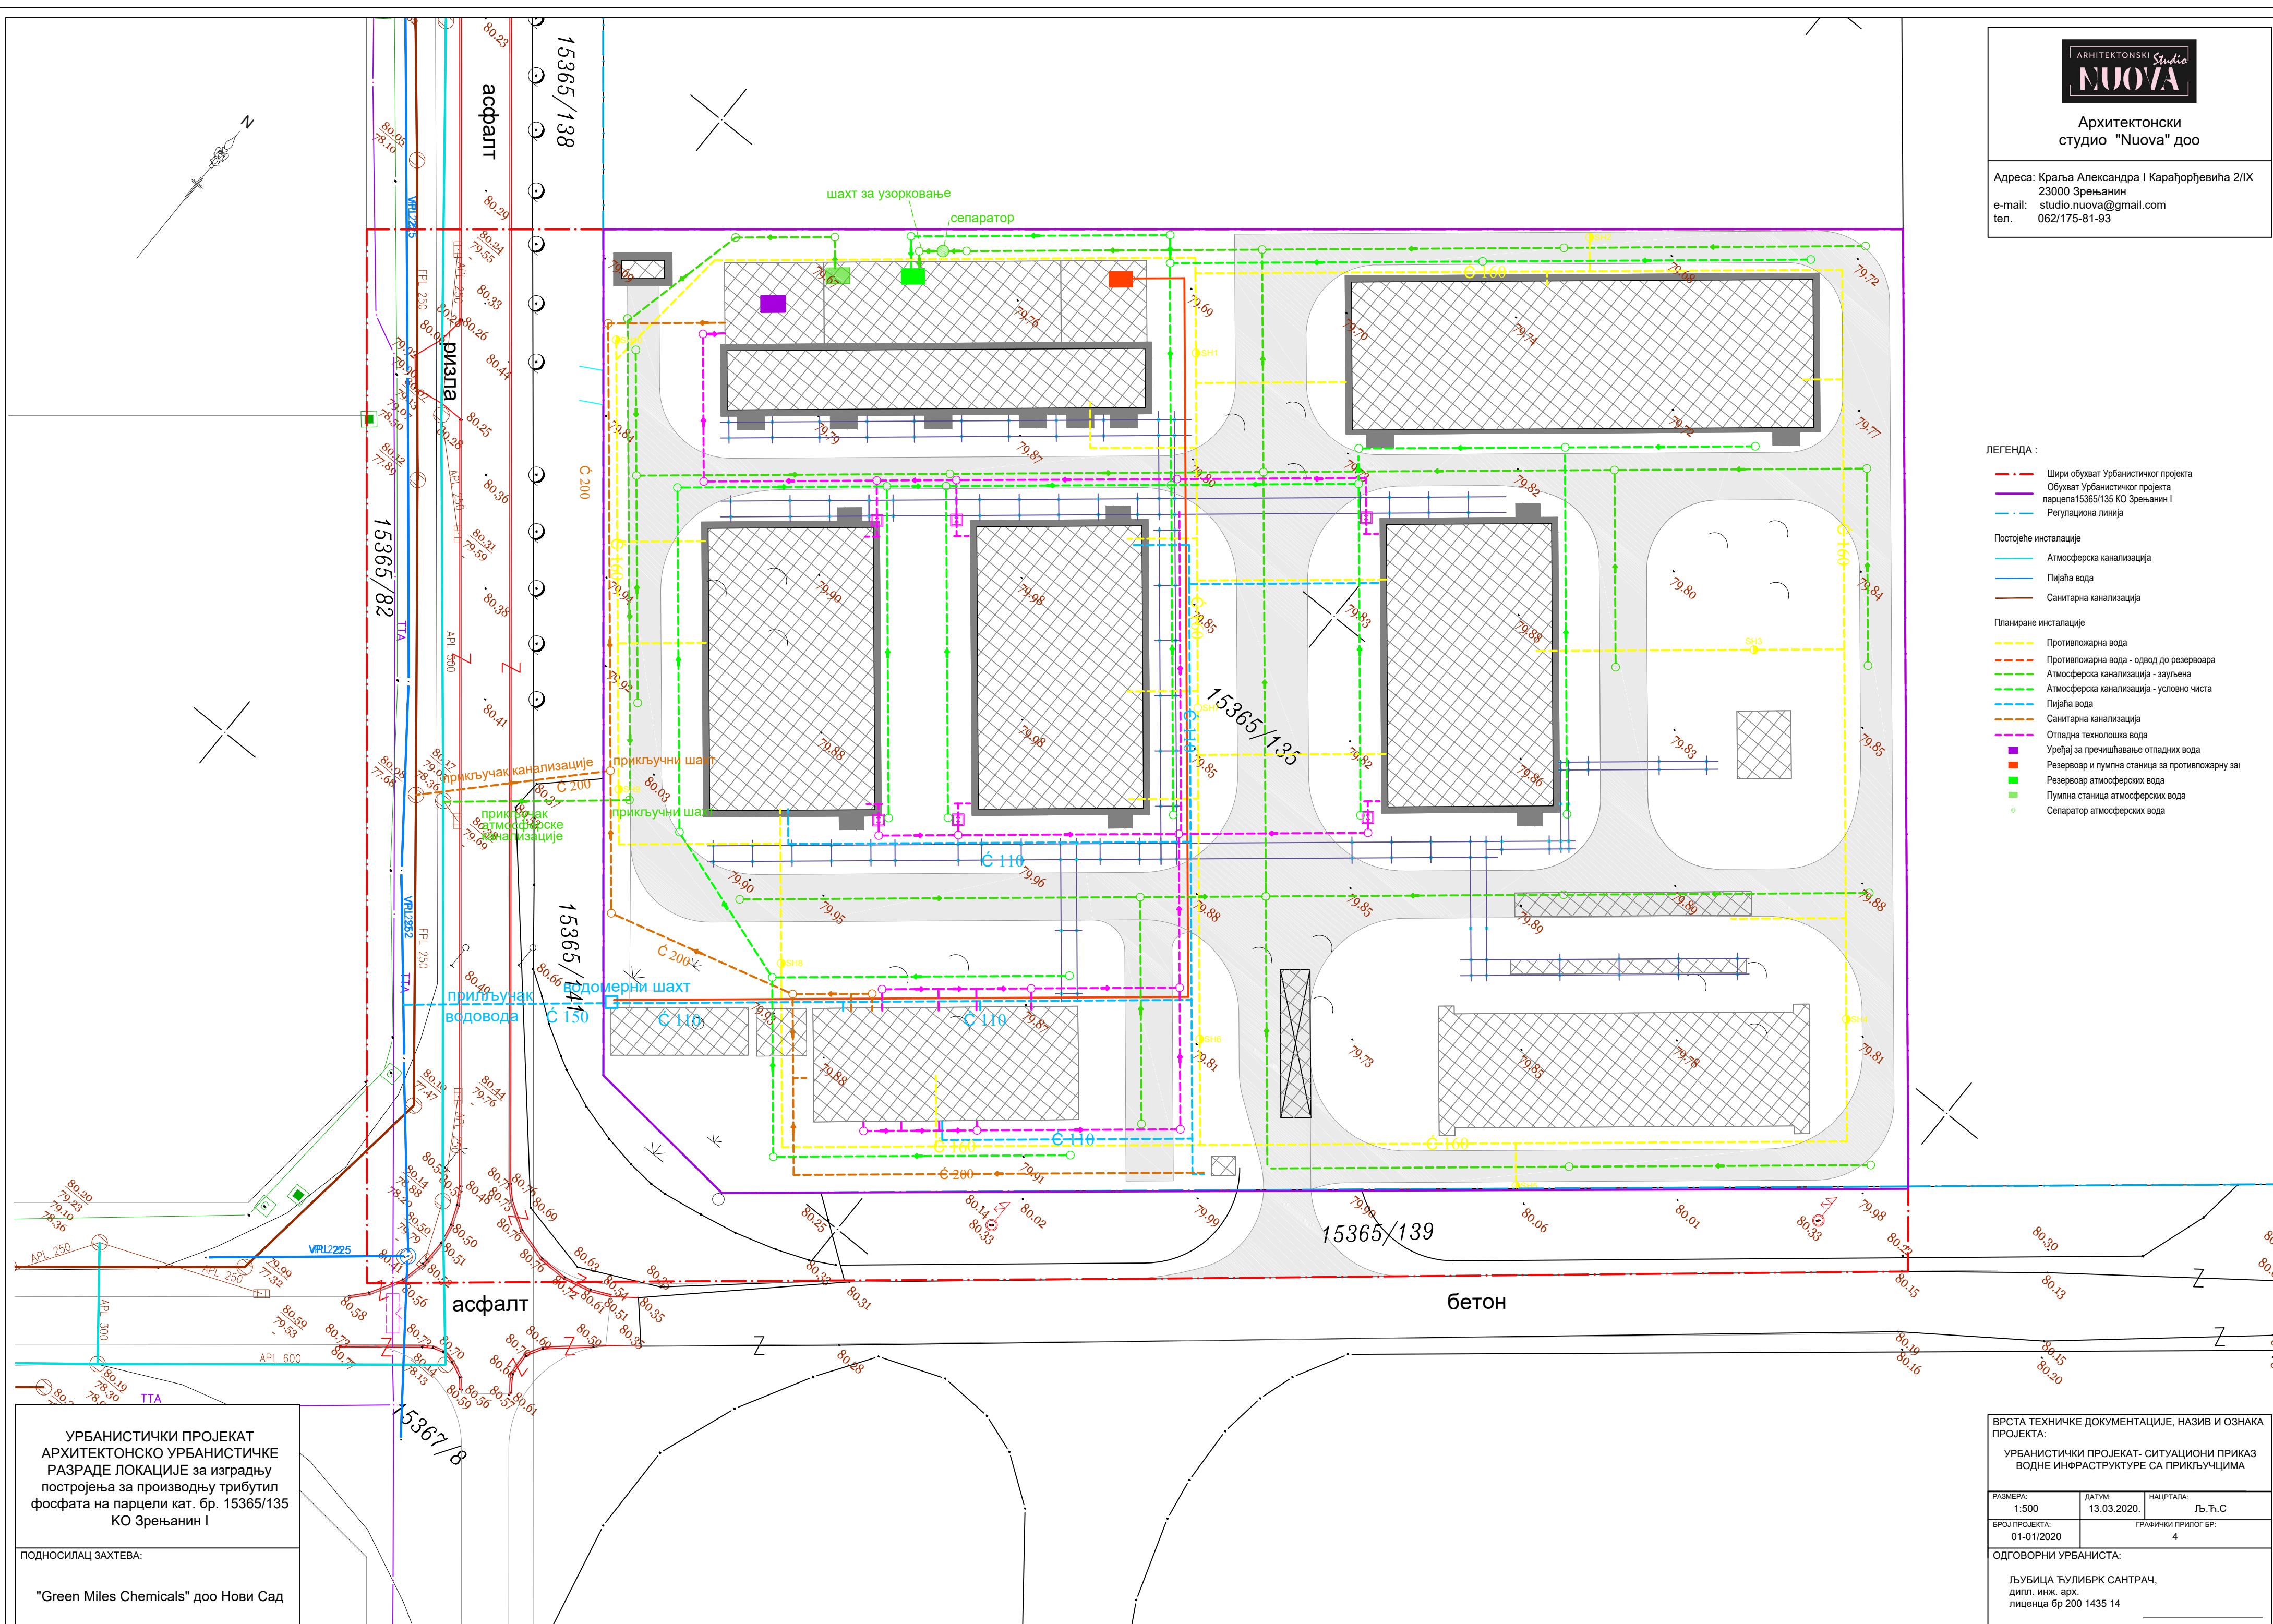

УРБАНИСТИЧКИ ПРОЈЕКАТ
АРХИТЕКТОНСКО УРБАНИСТИЧКЕ
РАЗРАДЕ ЛОКАЦИЈЕ за изградњу
постројења за производњу трибутил
фосфата на парцели кат. бр. 15365/135
КО Зрењанин I

ПОДНОСИЛАЦ ЗАХТЕВА:

"Green Miles Chemicals" доо Нови Сад

ВРСТА ТЕХНИЧКЕ ДОКУМЕНТАЦИЈЕ, НАЗИВ И ОЗНАКА ПРОЈЕКТА:		
УРБАНИСТИЧКИ ПРОЈЕКАТ- СИТУАЦИОНИ ПРИКАЗ ВОДНЕ ИНФРАСТРУКТУРЕ СА ПРИКЉУЧЦИМА		
РАЗМЕРА:	ДАТУМ:	НАЦРТАЛА:
1:500	13.03.2020.	Љ. Ћ. С
БРОЈ ПРОЈЕКТА:	ГРАФИЧКИ ПРИЛОГ БР:	
01-01/2020	4	
ОДГОВОРНИ УРБАНИСТА:		
ЉУБИЦА ЋУЛИБЕК САНТРАЧ, дипл. инж. арх. лиценца бр 200 1435 14		




Архитектонски
студио "Nuova" доо

Адреса: Краља Александра I Карађорђевића 2/IX
23000 Зрењанин
е-mail: studio.nuova@gmail.com
tel. 062/175-81-93

ЛЕГЕНДА :

- Шири обухват Урбанистичког пројекта
Обухват Урбанистичког пројекта
парцела 15365/135 КО Зрењанин I
Регулациона линија
- Електроенергетска инфраструктура
- Електровод 20 kV, 1 kV - постојећи (демонтира се)
Електровод 20 kV, 1 kV - планирани
Инсталација осветљења 1 kV - планирана
ТС 20/0.4 kV - планирана
- Термоенергетска инфраструктура
- Гасовод притиска до 16 bar - постојећи
Гасовод притиска до 16 bar - планирани
мерно-регулациона гасна станица - планирана
- Електронско-комуникациона инфраструктура
- Телекомуникациони вод - постојећи
Телекомуникациони вод - планирани

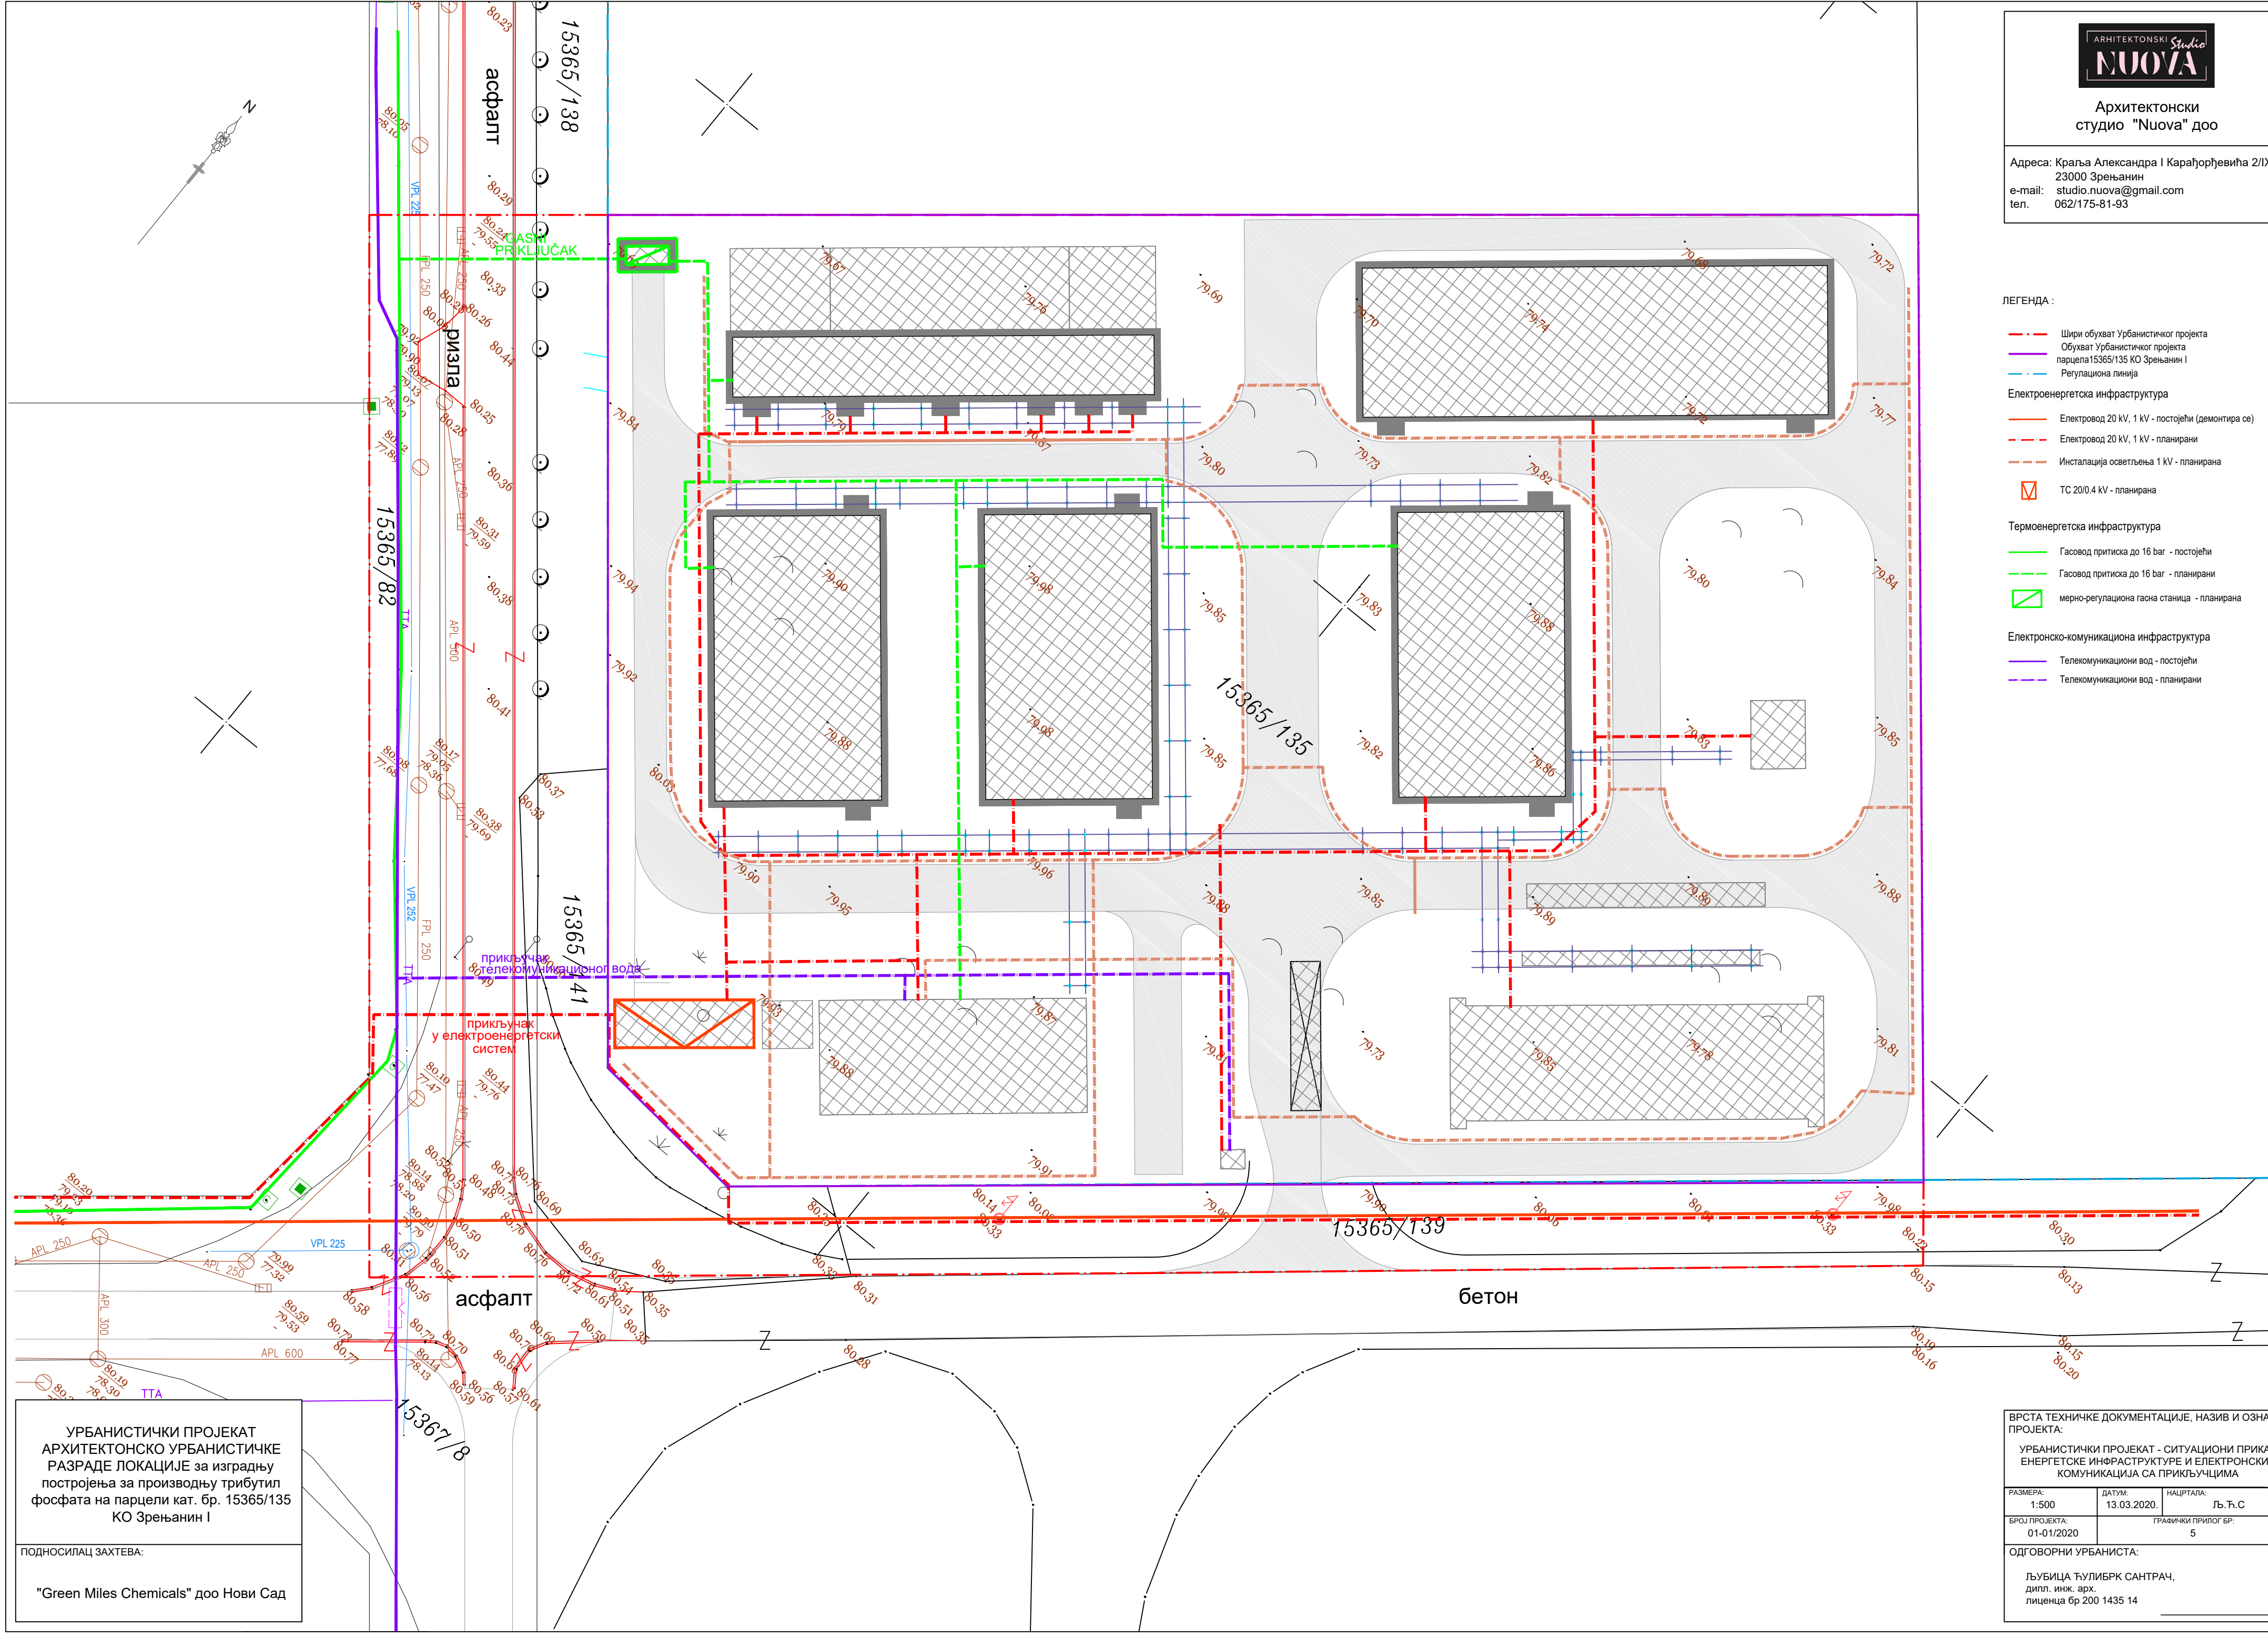

УРБАНИСТИЧКИ ПРОЈЕКАТ
АРХИТЕКТОНСКО УРБАНИСТИЧКЕ
РАЗРАДЕ ЛОКАЦИЈЕ за изградњу
постројења за производњу трибутил
фосфата на парцели кат. бр. 15365/135
КО Зрењанин I

ПОДНОСИЛАЦ ЗАХТЕВА:

"Green Miles Chemicals" доо Нови Сад

ВРСТА ТЕХНИЧКЕ ДОКУМЕНТАЦИЈЕ, НАЗИВ И ОЗНАКА
ПРОЈЕКТА:

УРБАНИСТИЧКИ ПРОЈЕКАТ - СИТУАЦИОНИ ПРИКАЗ
ЕНЕРГЕТСКЕ ИНФРАСТРУКТУРЕ И ЕЛЕКТРОНСКИХ
КОМУНИКАЦИЈА СА ПРИКЉУЗЦИМА

РАЗМЕРА: 1:500	ДАТУМ: 13.03.2020.	НАЦРТЛА: Љ. Ћ. С
БРОЈ ПРОЈЕКТА: 01-01/2020	ГРАФИЧКИ ПРИЛОГ БР: 5	

ОДГОВОРНИ УРБАНИСТА:

ЉУБИЦА ЋУЛИБЕК САНТРАЧ,
дипл. инж. арх.
лиценца бр 200 1435 14