


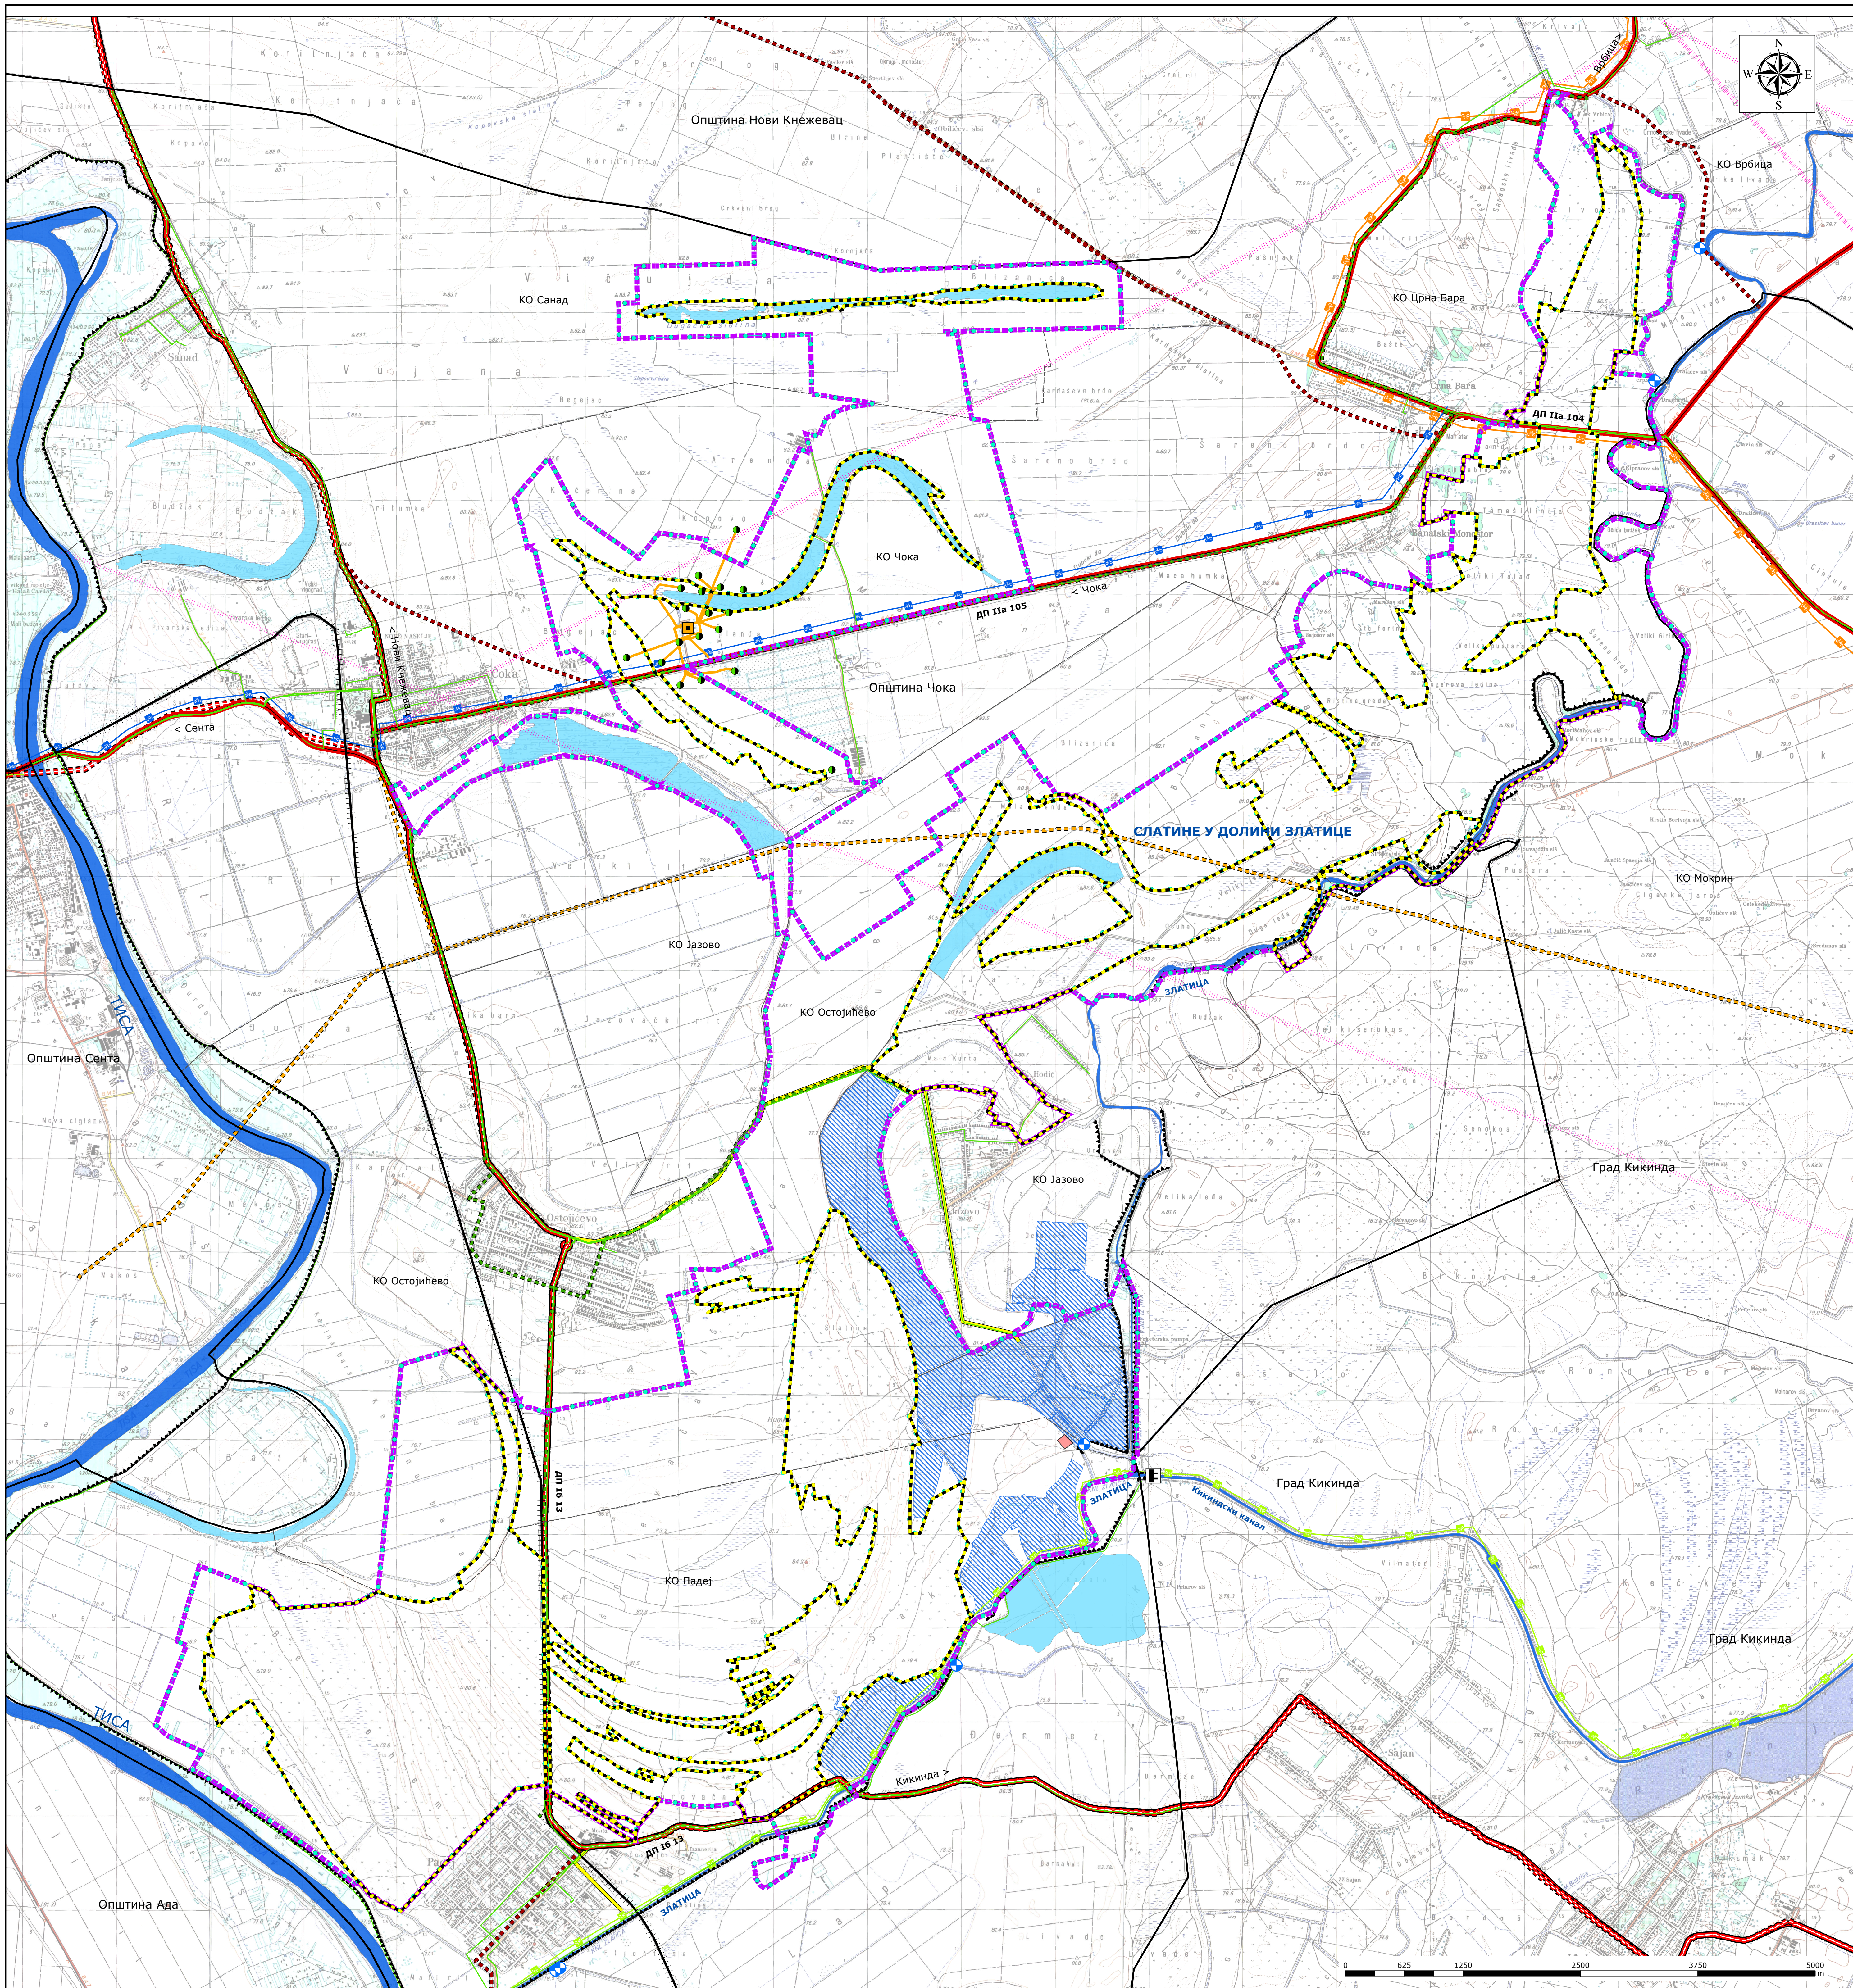

ПОСЕБНА НАМЕНА ПРОСТОРА

Граница Парка природе "Слатине у долини Златице"

ИНФРАСТРУКТУРНИ СИСТЕМИ

Саобраћајна инфраструктура

Друмски саобраћај

- Државни пут I реда - планирани
- Државни пут IIA реда
- Државни пут IB реда
- Пут регионалног значаја - планирани
- Општински пут
- Међународни циклоридор бр. 13
- Национални циклоридор
- Локални циклоридор

Железнички саобраћај

- Регионална железничка пруга

Водопривредна инфраструктура

- Река Тиса
- Бара
- Канал
- Рибњак
- Насип
- Устава
- Црна станица

Електронска комуникациона инфраструктура

- Оптички кабл подземни
- РР коридор

Термоенергетска инфраструктура

- Транспортни гасовод
- Дистрибутивни гасовод
- Бушотински цевовод
- Сабирна отпремна станица
- Бушотина

Грађевинско земљиште

- Постојећа радна зона ван грађевинског подручја насеља

- Граница обухвата Просторног плана
- Граница подручја посебне намене
- Граница заштитне зоне Парка природе "Слатине у долини Златице"
- Граница катастарске општине

РЕПУБЛИКА СРБИЈА
АУТОНОМНА ПОКРАЈИНА ВОЈВОДИНА
ПОКРАЈИНСКИ СЕКРЕТАРИЈАТ
ЗА УРБАНИЗАМ И ЗАШТИТУ ЖИВОТНЕ СРЕДИНЕ

**ПРОСТОРНИ ПЛАН
ПОДРУЧЈА ПОСЕБНЕ НАМЕНЕ
ПАРКА ПРИРОДЕ
"СЛАТИНЕ У ДОЛИНИ ЗЛАТИЦЕ"**

Реферална карта број 2
ИНФРАСТРУКТУРНИ СИСТЕМИ
Р - 1 : 25 000

Председник скупштине АП Војводине

БАЛИНТ ЈУХАС
JUHÁSZ BALINT

Покрајински секретар

НЕМАЊА ЕРЦЕГ

ЈП ЗАВОД ЗА УРБАНИЗАМ ВОЈВОДИНЕ
PE URBAN AND SPATIAL PLANNING INSTITUTE OF VOJVODINA

в.д. директора
ПРЕДРАГ КНЕЖЕВИЋ, дипл. правник
одговорни планер
др ОЛИВЕРА ДОБРИВОЈЕВИЋ, дипл. пр. планер.

Нови Сад, 2024. године