


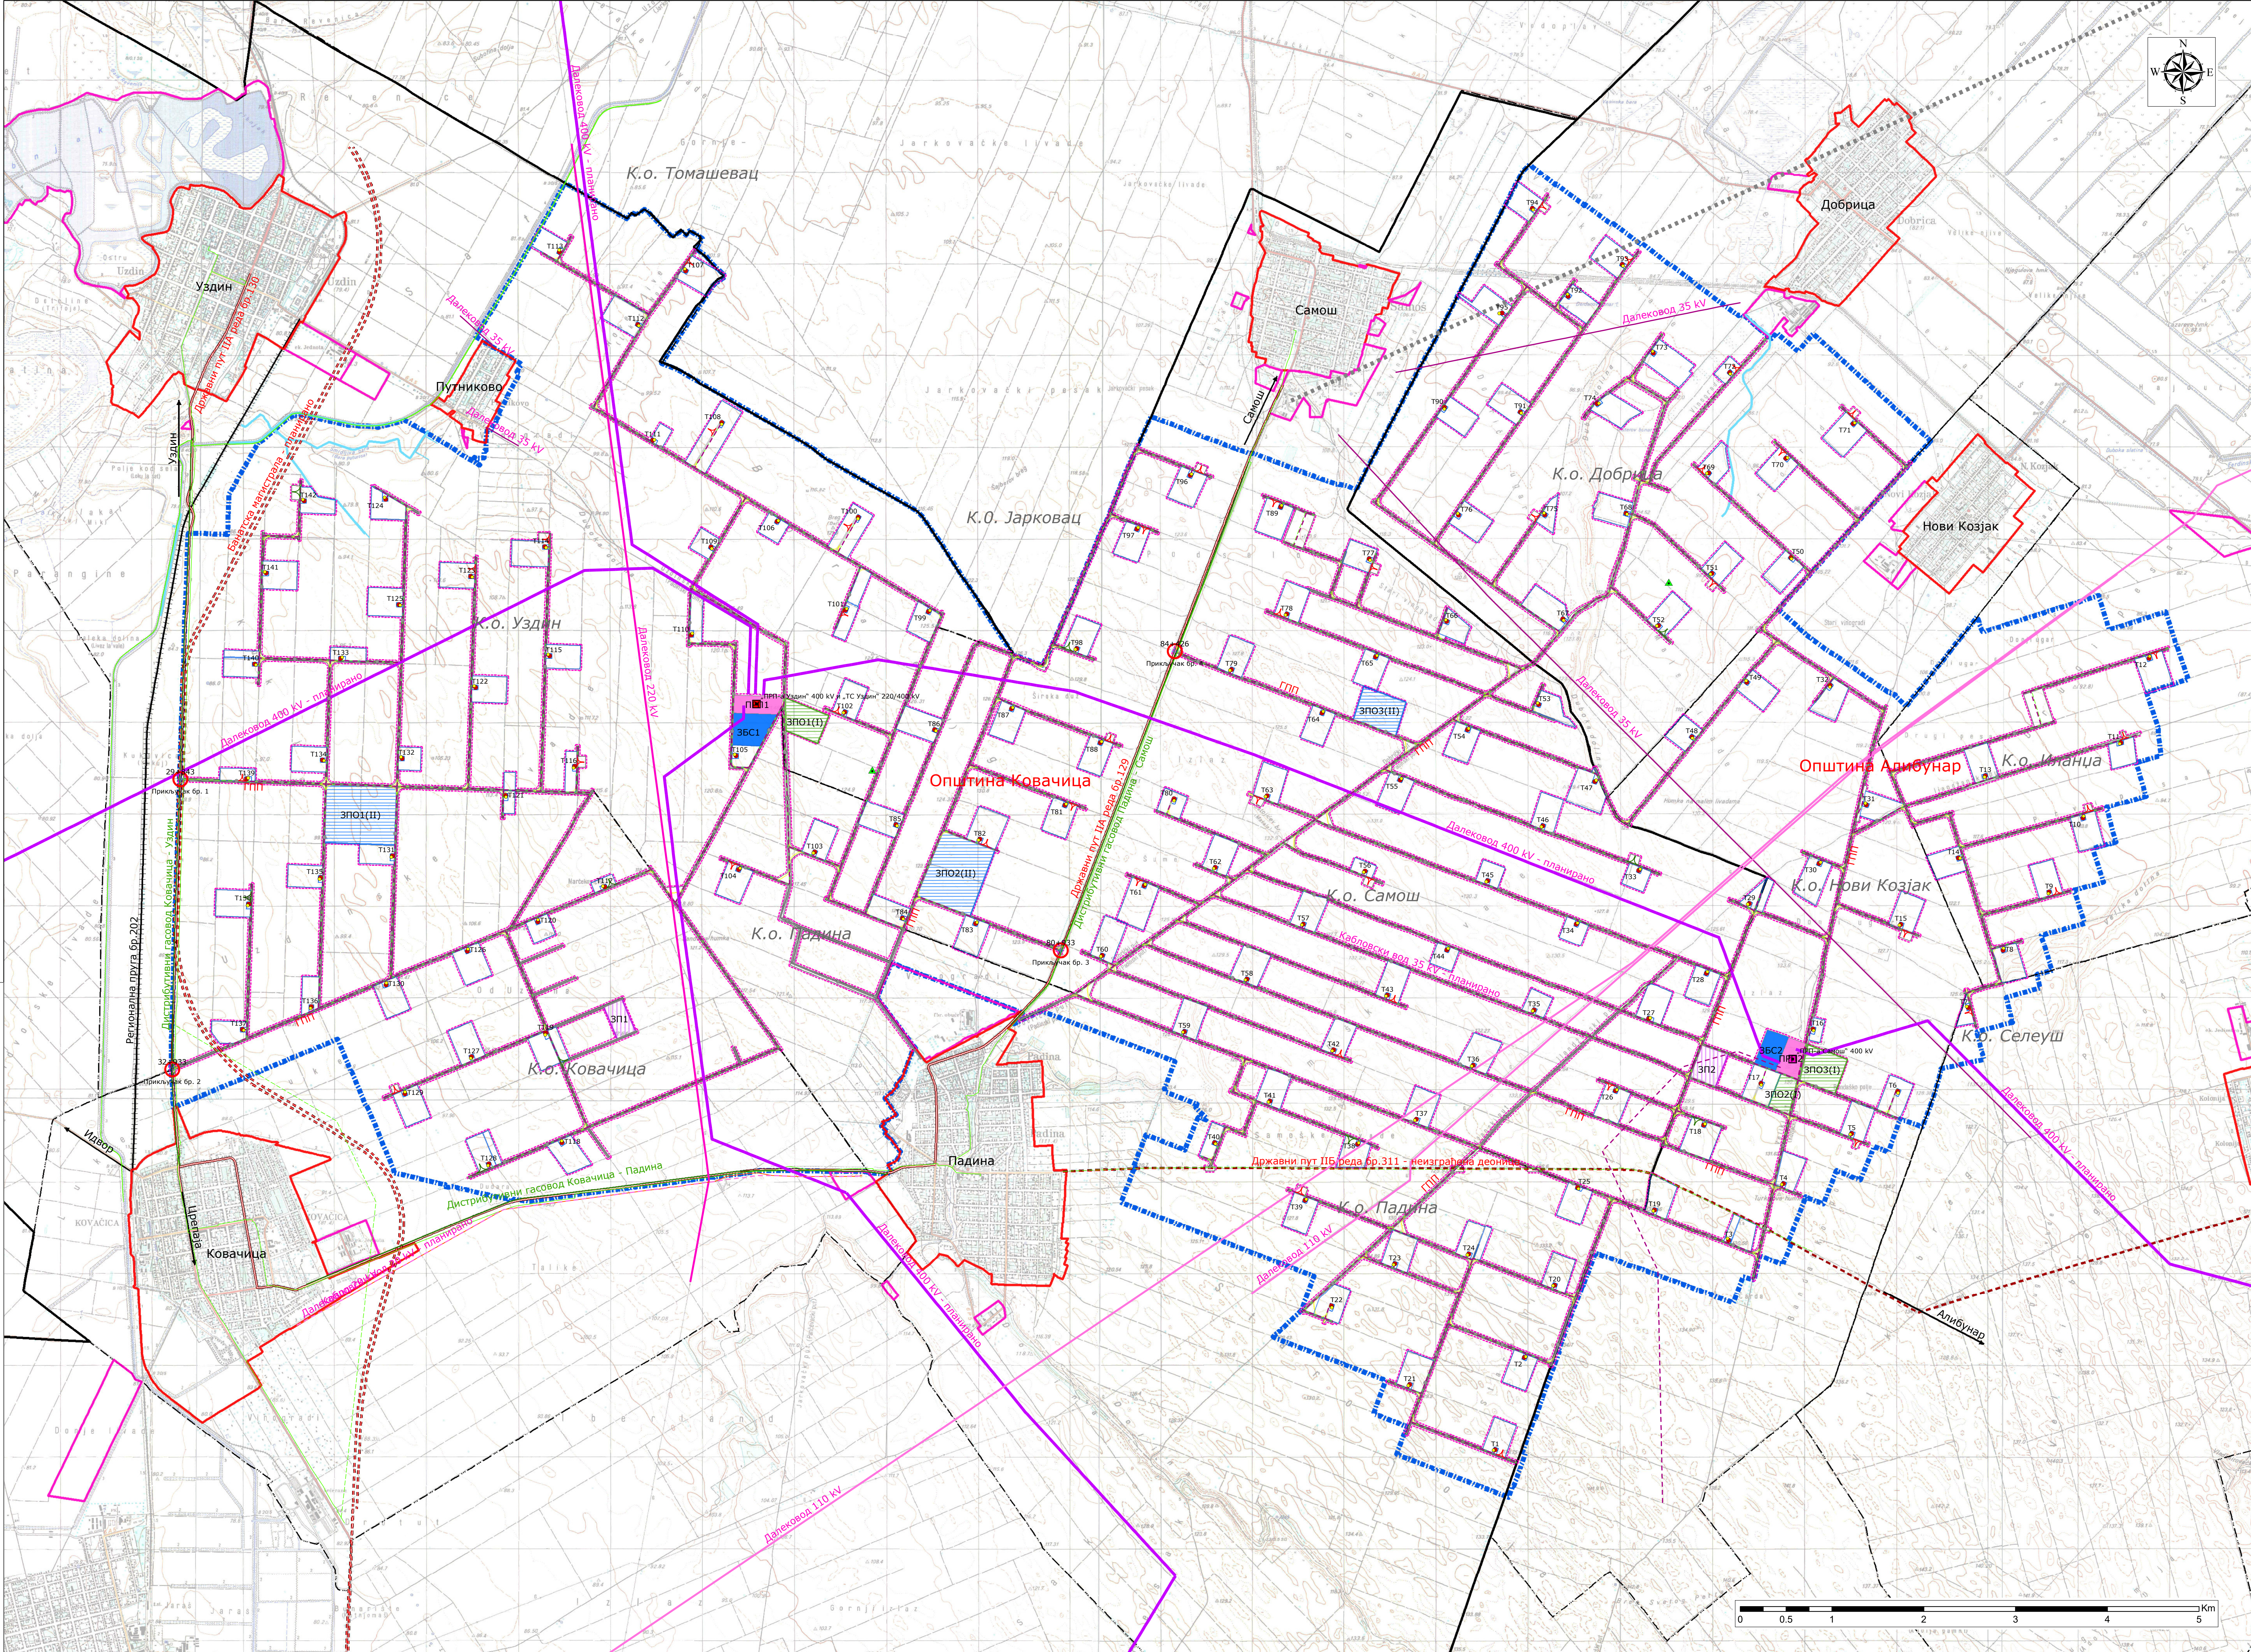

- Легенда**
- Граница подручја Просторног плана
 - Граница подручја посебне намене
- Границе**
- Граница јединице локалне самоуправе
 - Граница катастарске општине
 - Грађевинско земљиште у грађевинском подручју насеља
 - Грађевинско земљиште изван грађевинског подручја
- Инфраструктурни системи**
- Путно-друмска саобраћајна инфраструктура
 - Државни пут IА реда
 - Државни пут IБ реда
 - Банатска магистрала - планирано
 - Државни пут IБ реда неизграђена деоница
 - Пристапни пут (главни пристапни пут-ППП и пристапни пут)
 - Пристапни/интерни пут
 - Привремене линије скретања
 - Привремени пут
 - Велика окретница
 - Мала окретница
 - Стационара прикључка пристапног пута на ДП
 - Прикључак Ветроелектране на државни пут
 - Путни правац
- Железничка саобраћајна инфраструктура**
- Регионална пруга
- Површине у функцији изградње ветрогенератора и објеката у функцији ветрогенератора**
- Зона изградње ветрогенератора и трајних садржаја у функцији ветрогенератора
 - Зона прикључно разводног постројења (ПРП) и трансформаторских станица (ТС) - (ПРП1-ПРП2)
 - Зона потенцијалних батеријских складишта и других електроенергетских објеката у функцији Ветроелектране "Самош" (ЗБС1-ЗБС2)
 - Зона позајмишта (ЗП1-ЗП2)
 - Зона за изградњу привремених објеката I (ЗПО1 - ЗПО3)
 - Зона за изградњу привремених објеката II (ЗПО1 - ЗПО3)
- Ветрогенератор**
- Трансформатор/компензатор
 - Анемометарски стуб
 - "ПРП-а Уздин" 400 kV и "ТС Уздин" 220/400 kV
 - "ПРП-а Самош" 400 kV
- Електроенергетска инфраструктура**
- Далековод 400 kV - планирано
 - Далековод 220 kV
 - Далековод 110 kV
 - Далековод 35 kV
 - Кабловски вод 35 kV - планирано
 - Далековод 20 kV
 - Кабловски вод 20 kV - планирано
- Термоенергетска инфраструктура**
- Дистрибутивни гасовод
- Електроенергетска комуникациона инфраструктура**
- Оптички кабл
 - Оптички кабл - планирано
 - РР коридор
- Водна инфраструктура**
- Канал

РЕПУБЛИКА СРБИЈА
АУТОНОМНА ПОКРАЈИНА ВОЈВОДИНА
ПОКРАЈИНСКИ СЕКРЕТАРИЈАТ
ЗА УРБАНИЗАМ И ЗАШТИТУ ЖИВОТНЕ СРЕДИНЕ

**ПРОСТОРНИ ПЛАН
ПОДРУЧЈА ПОСЕБНЕ НАМЕНЕ
ЗА ИЗГРАДЊУ ВЕТРОЕЛЕКТРАНЕ „САМОШ“
НА ТЕРИТОРИЈИ ОПШТИНА АЛИБУНАР И КОВАЧИЦА**

- Нацрт плана -

Реферална карта број 2.
ИНФРАСТРУКТУРНИ СИСТЕМИ
Р 1 : 25 000

Покрајински секретар
НЕМАЊА ЕРЦЕГ

ЈП ЗАВОД ЗА УРБАНИЗАМ ВОЈВОДИНЕ
PE URBAN AND SPATIAL PLANNING INSTITUTE OF VOJVODINA

директор
ПРЕДРАГ КНЕЖЕВИЋ, дипл. правник
одговорни планери
ИВАН ТАМАШ, наст. прост. план.
СВЈЕТЛАНА РЕКО, дипл.инж.арх.

Нови Сад, 2025. године