


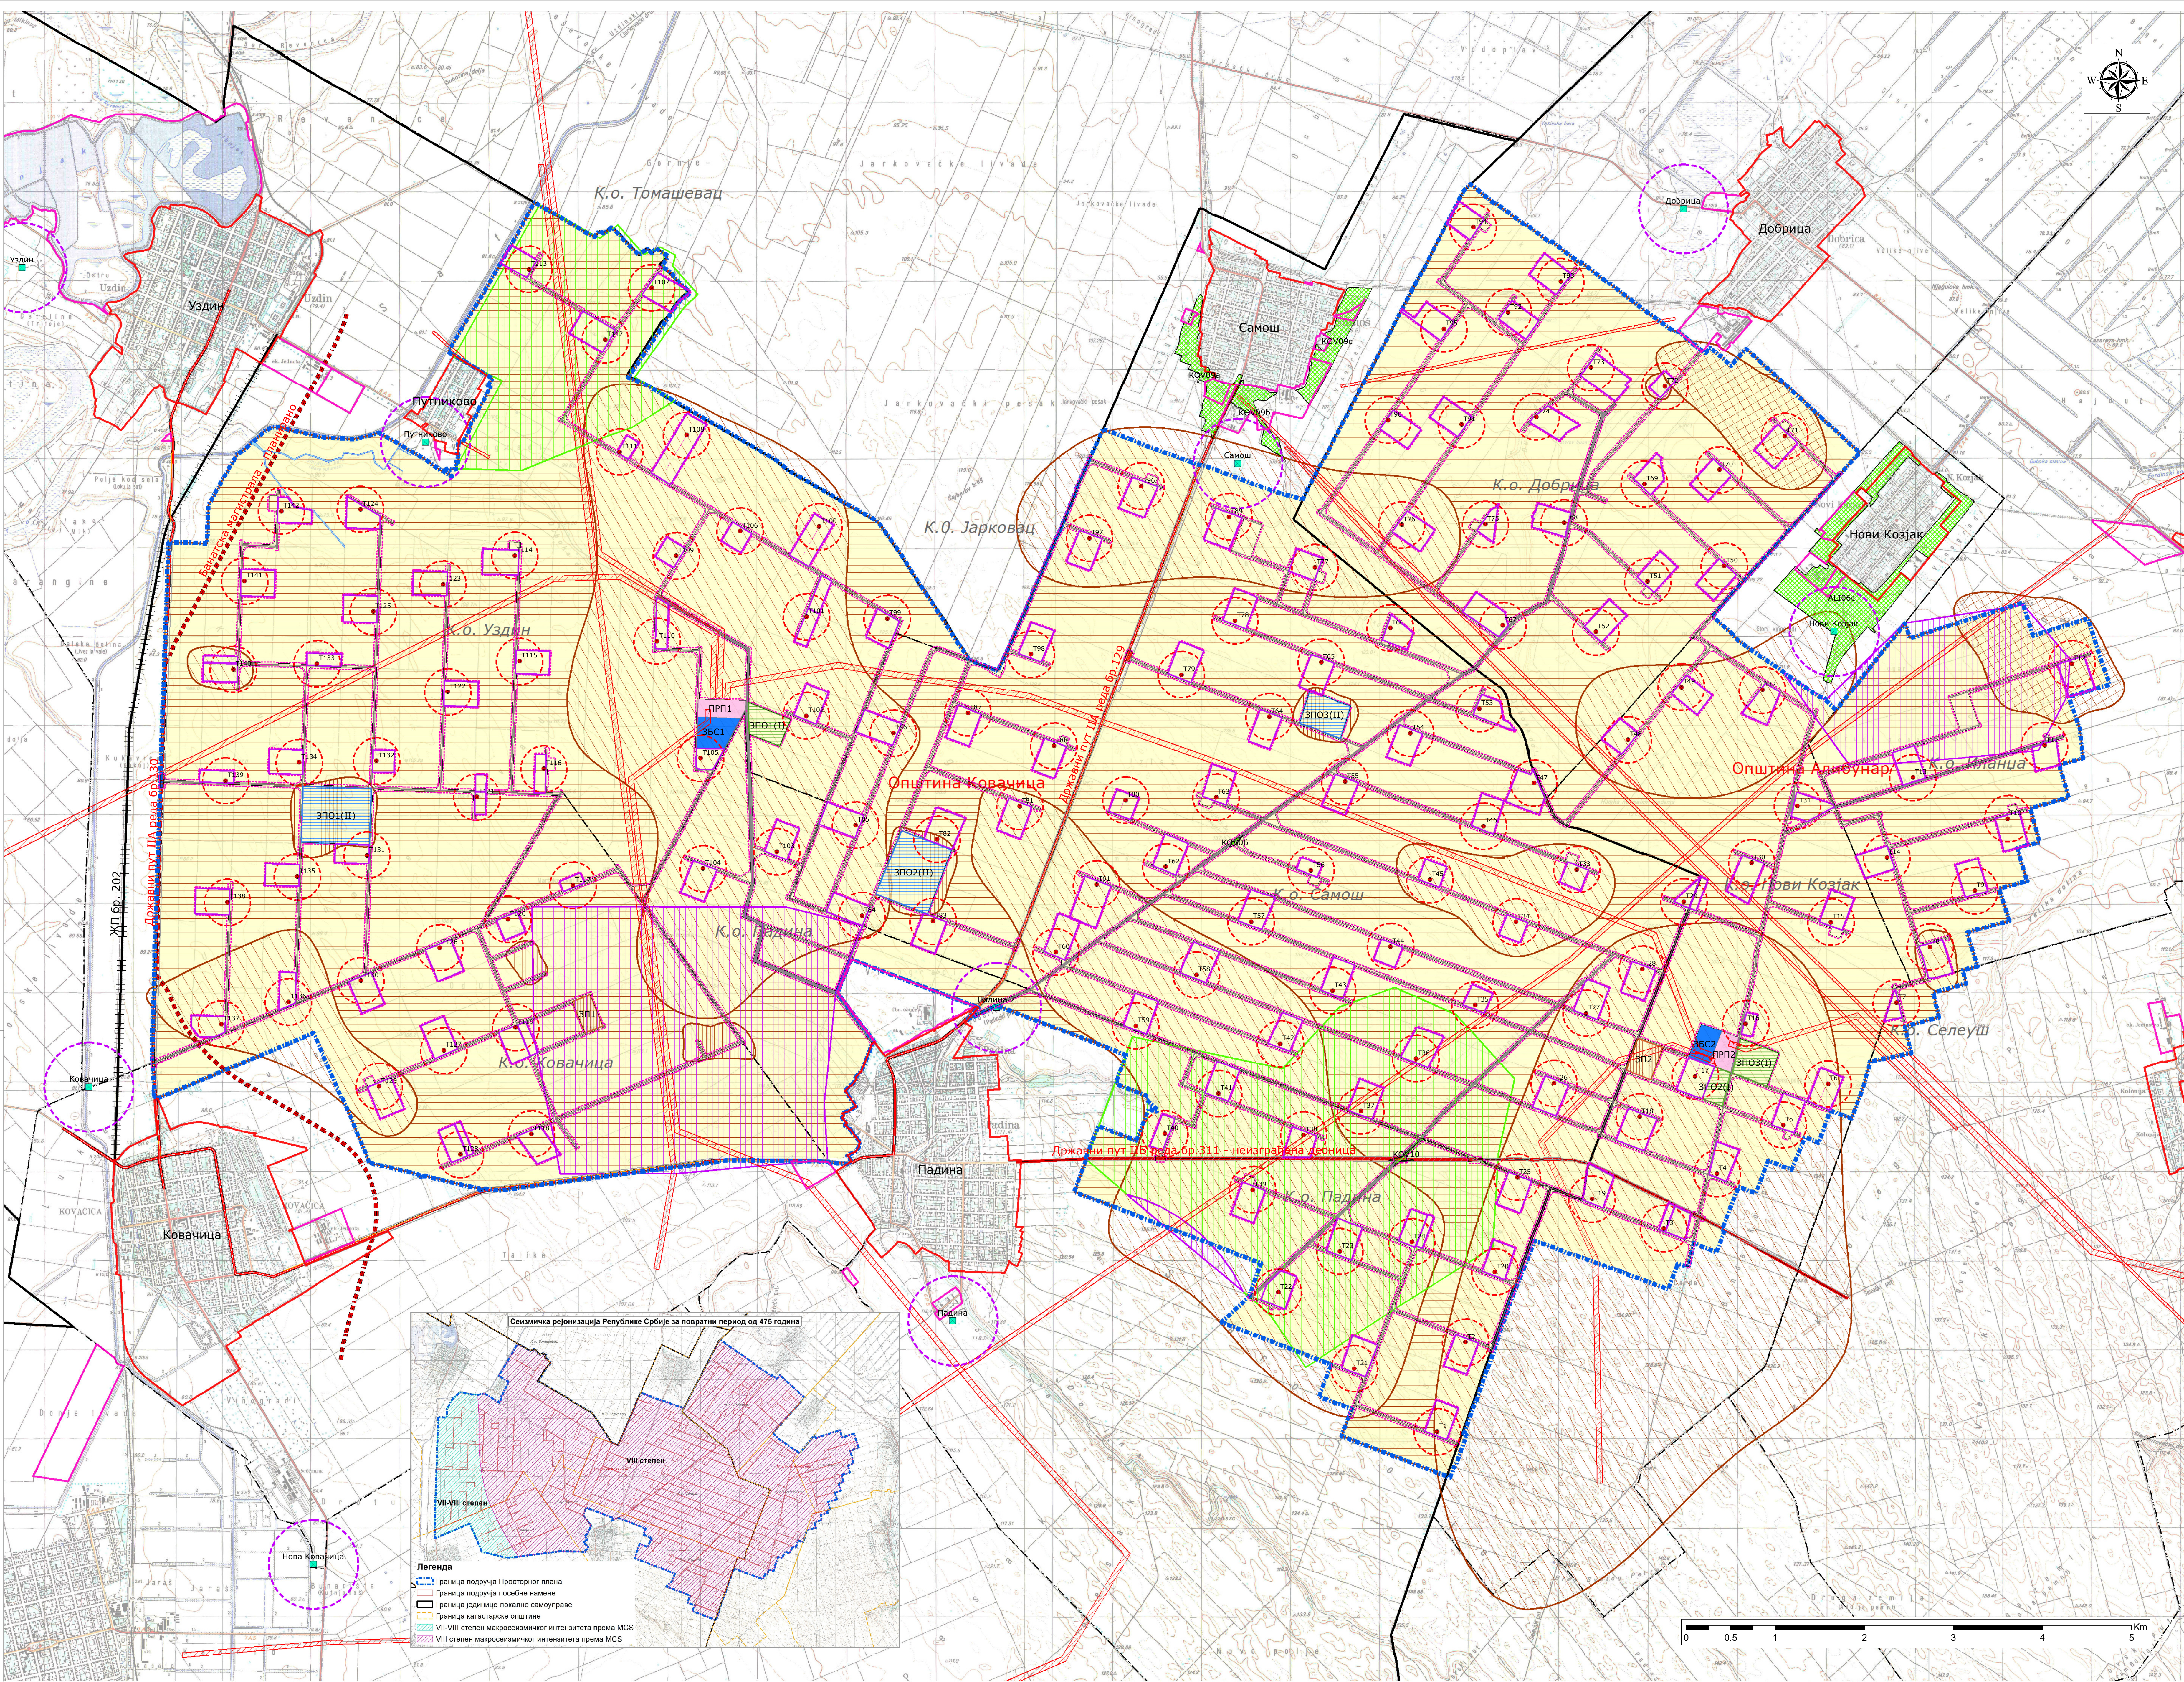

- Легенда**
Границе
 - Граница подручја Просторног плана
 - Граница подручја посебне намене
 - Граница јединице локалне самоуправе
 - Граница катастарске општине
 - Грађевинско земљиште у грађевинском подручју насеља
 - Грађевинско земљиште изван грађевинског подручја
- Природни ресурси**
 - Пољопривредно земљиште
 - Пољопривредно земљиште
 - Водно земљиште
 - Канал
- Услови и мере заштите животне средине**

Зоне потенцијално негативних утицаја на животну средину

 - Ветрогенератор
 - Зона изградње ветрогенератора и трајних садржаја у функцији ветрогенератора (Т1-Т142)
 - Зона позајмишта (ЗП1-ЗП2)
 - Зона за изградњу привремених објеката I (ЗПО1 - ЗПО3)
 - Зона за изградњу привремених објеката II (ЗПО1 - ЗПО3)
 - Зона прикључно разводног постројења (ПРП) и трансформаторских станица (ТС) - (ПРП1-ПРП2)
 - Зона потенцијалних батеријских складишта и других електроенергетских објеката у функцији Ветроелектране "Самош" (ЗБС1-ЗБС2)
 - Зона државних путева
 - Зона приступних путева
 - Приступни/интерни путеви до ветрогенератора
 - Државни пут IIА реда
 - Државни пут IIБ реда неизграђена деоница
 - Државни пут I реда - планирано
 - Регионална пруга

Заштитни појасеви

 - Заштитни појас ветрогенератора
 - Заштитни појас дистрибутивног гасовода
 - Заштитни појас за надземне електроенергетске водове
 - Заштитни појас за подземне електроенергетске водове
 - Заштитни појас јавног пута

Мере заштите животне средине

 - Лансирна (противградна) станица
 - Заштитна зона око лансирне (противградне) станице

Услови и мере заштите природних добара

Станишта

 - Станиште заштићених и строго заштићених врста

Зоне ограничења

 - Зона забране изградње ветрогенератора у односу на гнездилишна места степског сокола
 - Зона условљене градње (простор на којем није дозвољено физичко подизање стубова док је у обухвату гнездо степског сокола)

Услови и мере заштите културног наслеђа

 - I зона заштите, зона од археолошког значаја - обавезна заштитна археолошка испитивања и истраживања
 - II зона заштите, зона од археолошког значаја - обавезно перманентно археолошко праћење радова
 - III зона заштите - обавезна археолошка перспекција простора
 - IV зона заштите
-
- РЕПУБЛИКА СРБИЈА
АУТОНОМНА ПОКРАЈИНА ВОЈВОДИНА
ПОКРАЈИНСКИ СЕКРЕТАРИЈАТ
ЗА УРБАНИЗАМ И ЗАШТИТУ ЖИВОТНЕ СРЕДИНЕ
- ПРОСТОРНИ ПЛАН
ПОДРУЧЈА ПОСЕБНЕ НАМЕНЕ
ЗА ИЗГРАДЊУ ВЕТРОЕЛЕКТРАНЕ „САМОШ“
НА ТЕРИТОРИЈИ ОПШТИНА
АЛИБУНАР И КОВАЧИЦА**
- Нацрт плана -
- Реферална карта број 3.
- ПРИРОДНИ РЕСУРСИ, ЗАШТИТА ЖИВОТНЕ СРЕДИНЕ
И ПРИРОДНИХ И КУЛТУРНИХ ДОБАРА**
- Р 1 : 25 000
- Покрајински секретар
- НЕМАЊА ЕРЦЕГ
-
- ЈП ЗАВОД ЗА УРБАНИЗАМ ВОЈВОДИНЕ**
PE URBAN AND SPATIAL PLANNING INSTITUTE OF VOJVODINA
- директор
ПРЕДРАГ КНЕЖЕВИЋ, дипл. правник
одговорни планери
ИВАН ТАМАШ, маг. прост. план.
СВЕТЛАНА РЕКО, дипл. инж. арх.
- Нови Сад, 2025. године
-
- Легенда**
 - Граница подручја Просторног плана
 - Граница подручја посебне намене
 - Граница јединице локалне самоуправе
 - Граница катастарске општине
 - VII-VIII степен макросеизмичког интензитета према MCS
 - VIII степен макросеизмичког интензитета према MCS
-