


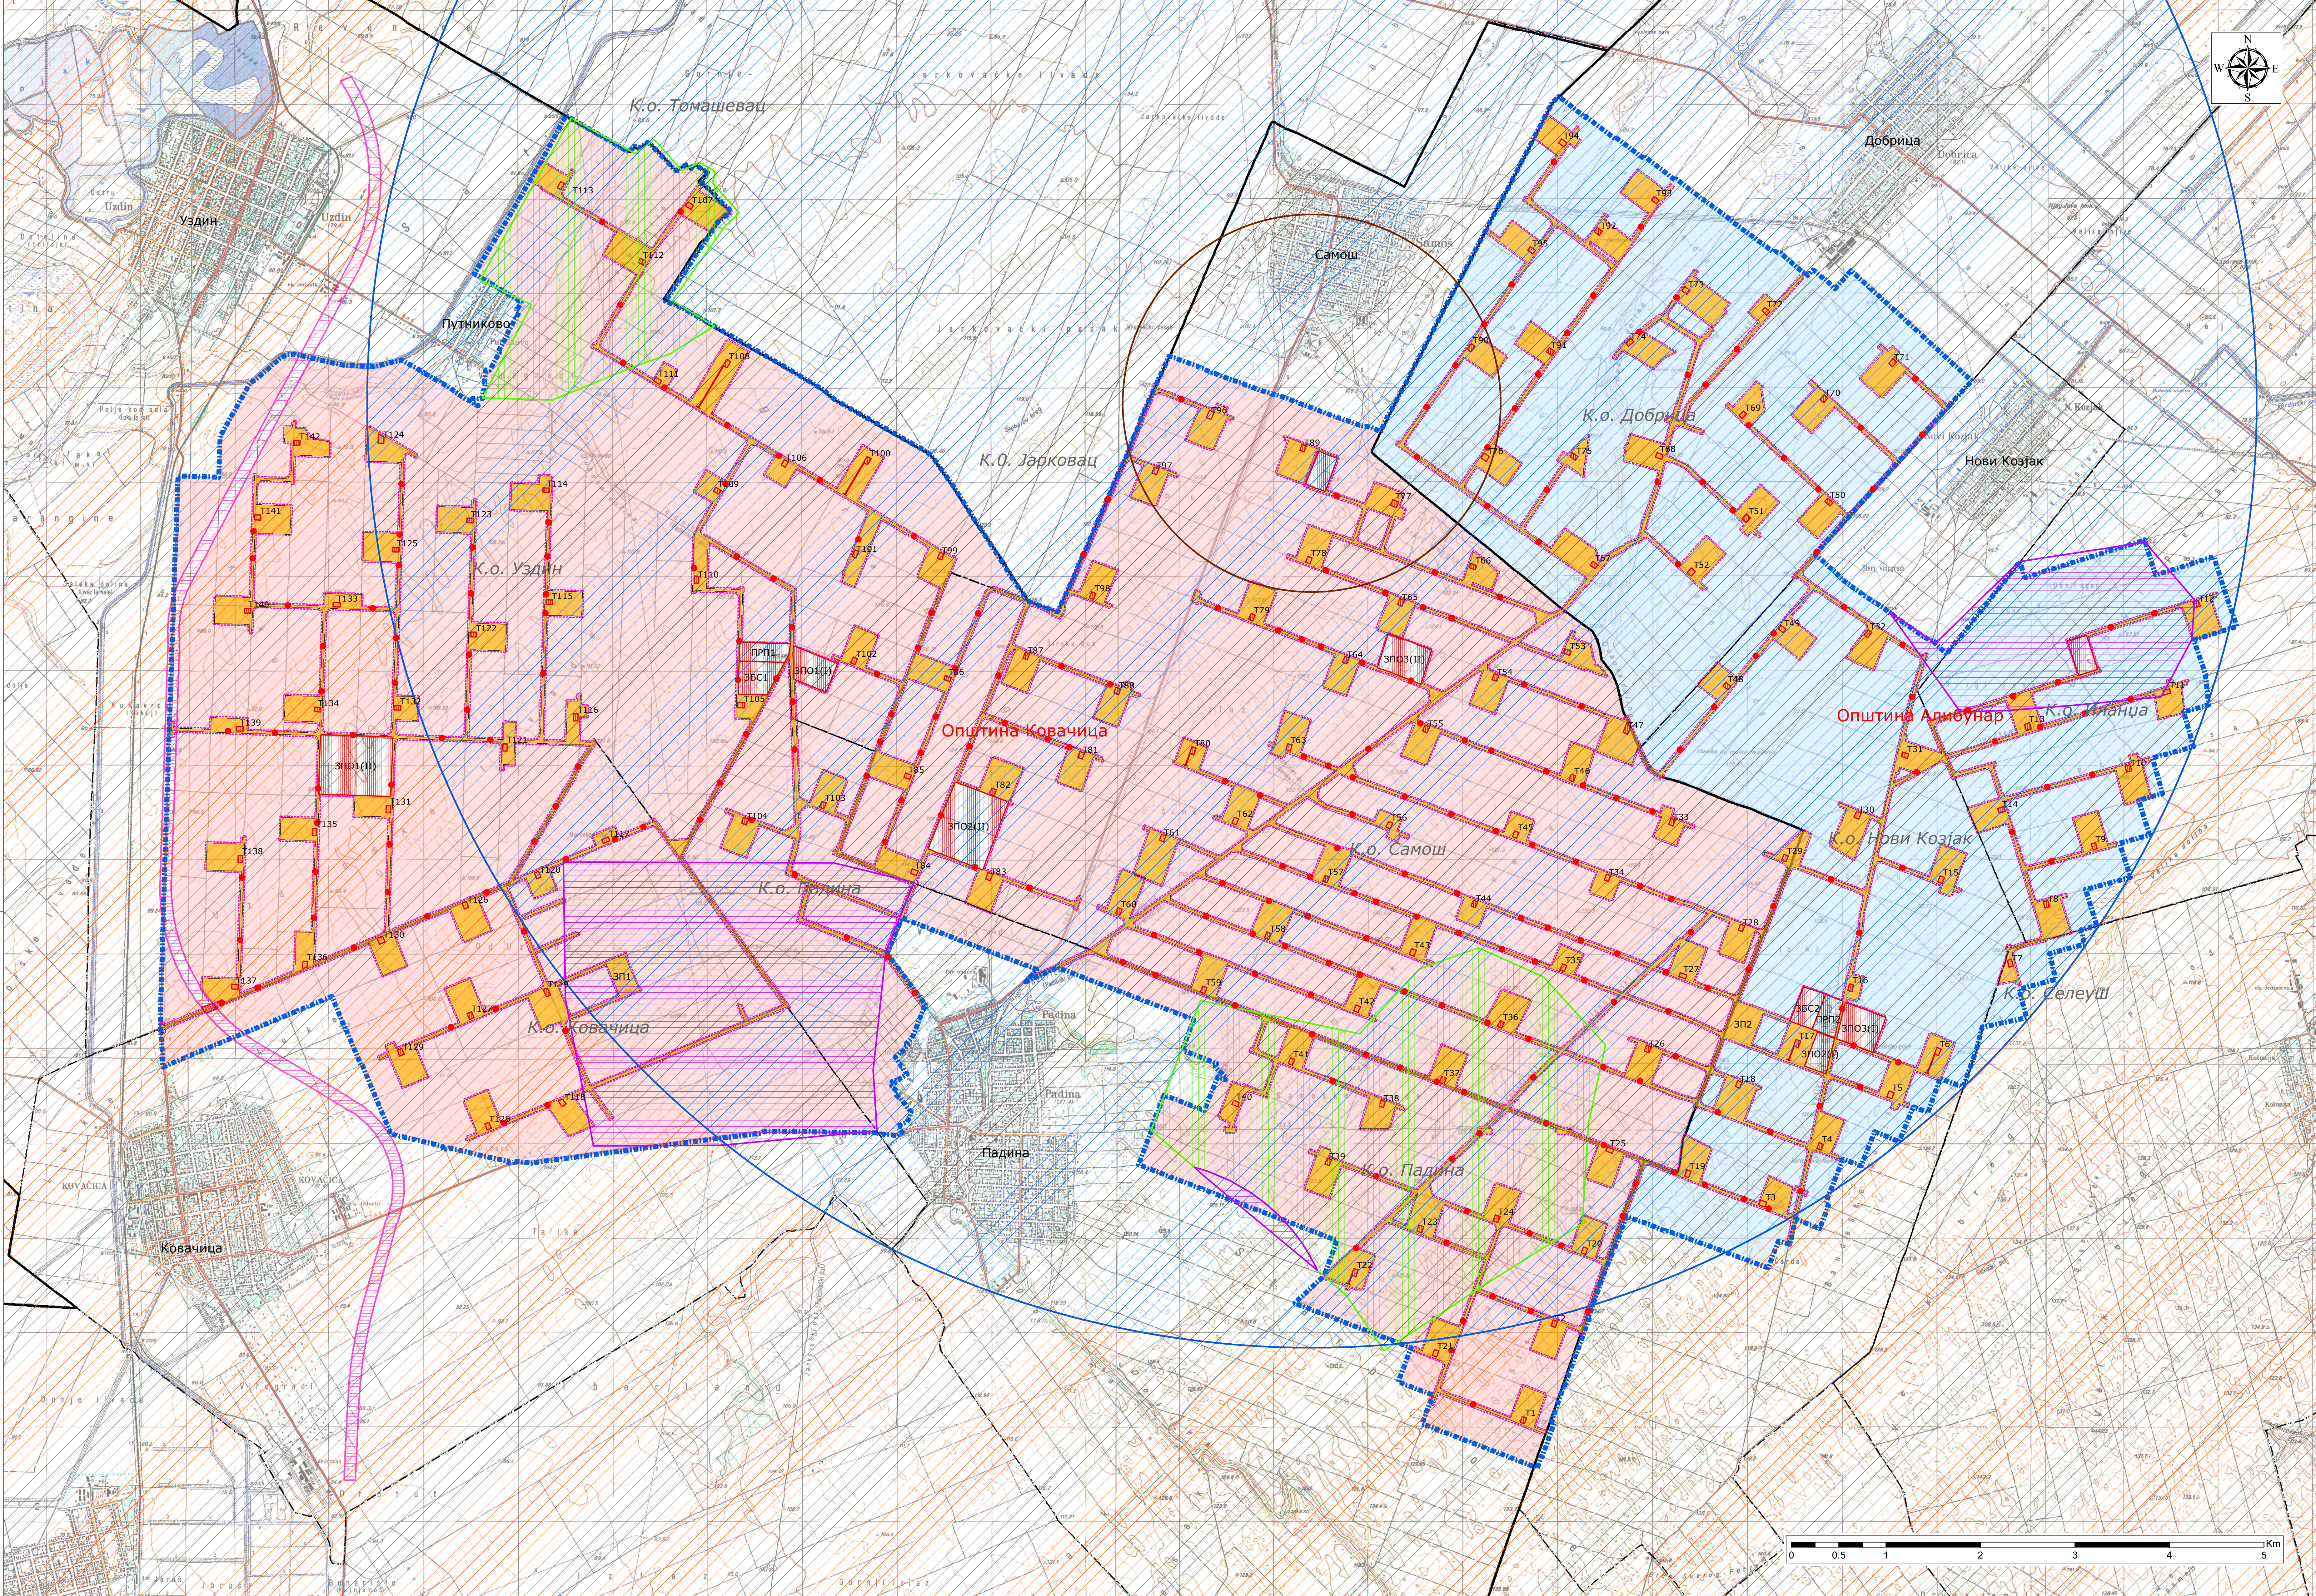

Легенда

Границе

- Граница подручја Просторног плана
- Граница подручја посебне намене
- Граница јединице локалне самоуправе
- Граница катастарске општине

Спровођење плана

Примена Просторног плана

- Директна примена Просторног плана
- Обавезна израда урбанистичког пројекта
- Обавезна израда урбанистичког пројекта

Примена другог просторног плана подручја посебне намене

- Просторни план подручја посебне намене државног пута I реда бр. 24 Суботица-Зрењанин-Ковин

Примена планских докумената јединица локалних самоуправа

- Примена планских докумената општине Ковачица уз примену мера заштите "Ветроелектране Самош"
- Примена планских докумената општине Алибунар уз примену мера заштите "Ветроелектране Самош"

Зона ограничења

Зоне у односу на гнездо степског сокола

- Зона забране изградње ветрогенератора у односу на гнездилишна места степског сокола
- Зона условљене градње (простор на којем није дозвољено физичко подизање стубова док је у обухвату гнездо степског сокола)

Зона изградње ветрогенератора условљена добијањем грађевинске дозволе за радарски центар на новој локацији

- Условљеност постављања објеката чија висина прелази полусферу зрачења радара (2km)
- Условљеност постављања ветрогенератора у околини радарског центра у зони полупречника 10 km
- Заштитна зона радарског центра у појасу 10-30 km

РЕПУБЛИКА СРБИЈА
АУТОНОМНА ПОКРАЈИНА ВОЈВОДИНА
ПОКРАЈИНСКИ СЕКРЕТАРИЈАТ
ЗА УРБАНИЗАМ И ЗАШТИТУ ЖИВОТНЕ СРЕДИНЕ

**ПРОСТОРНИ ПЛАН
ПОДРУЧЈА ПОСЕБНЕ НАМЕНЕ
ЗА ИЗГРАДЊУ ВЕТРОЕЛЕКТРАНЕ „САМОШ“
НА ТЕРИТОРИЈИ ОПШТИНА АЛИБУНАР И КОВАЧИЦА**

- Нацрт плана -

Реферална карта број 4.
КАРТА СПРОВОЂЕЊА
Р 1 : 25 000

Покрајински секретар
НЕМАЊА ЕРЦЕГ

ЈП ЗАВОД ЗА УРБАНИЗАМ ВОЈВОДИНЕ
PE URBAN AND SPATIAL PLANNING INSTITUTE OF VOJVODINA

директор
ПРЕДРАГ КНЕЖЕВИЋ, дипл. правник
одговорни планери
ИВАН ТАМАШ, мастр. прост. план.
СВЈЕТЛАНА РЕКО дипл.инж.арх.

Нови Сад, 2025. године