


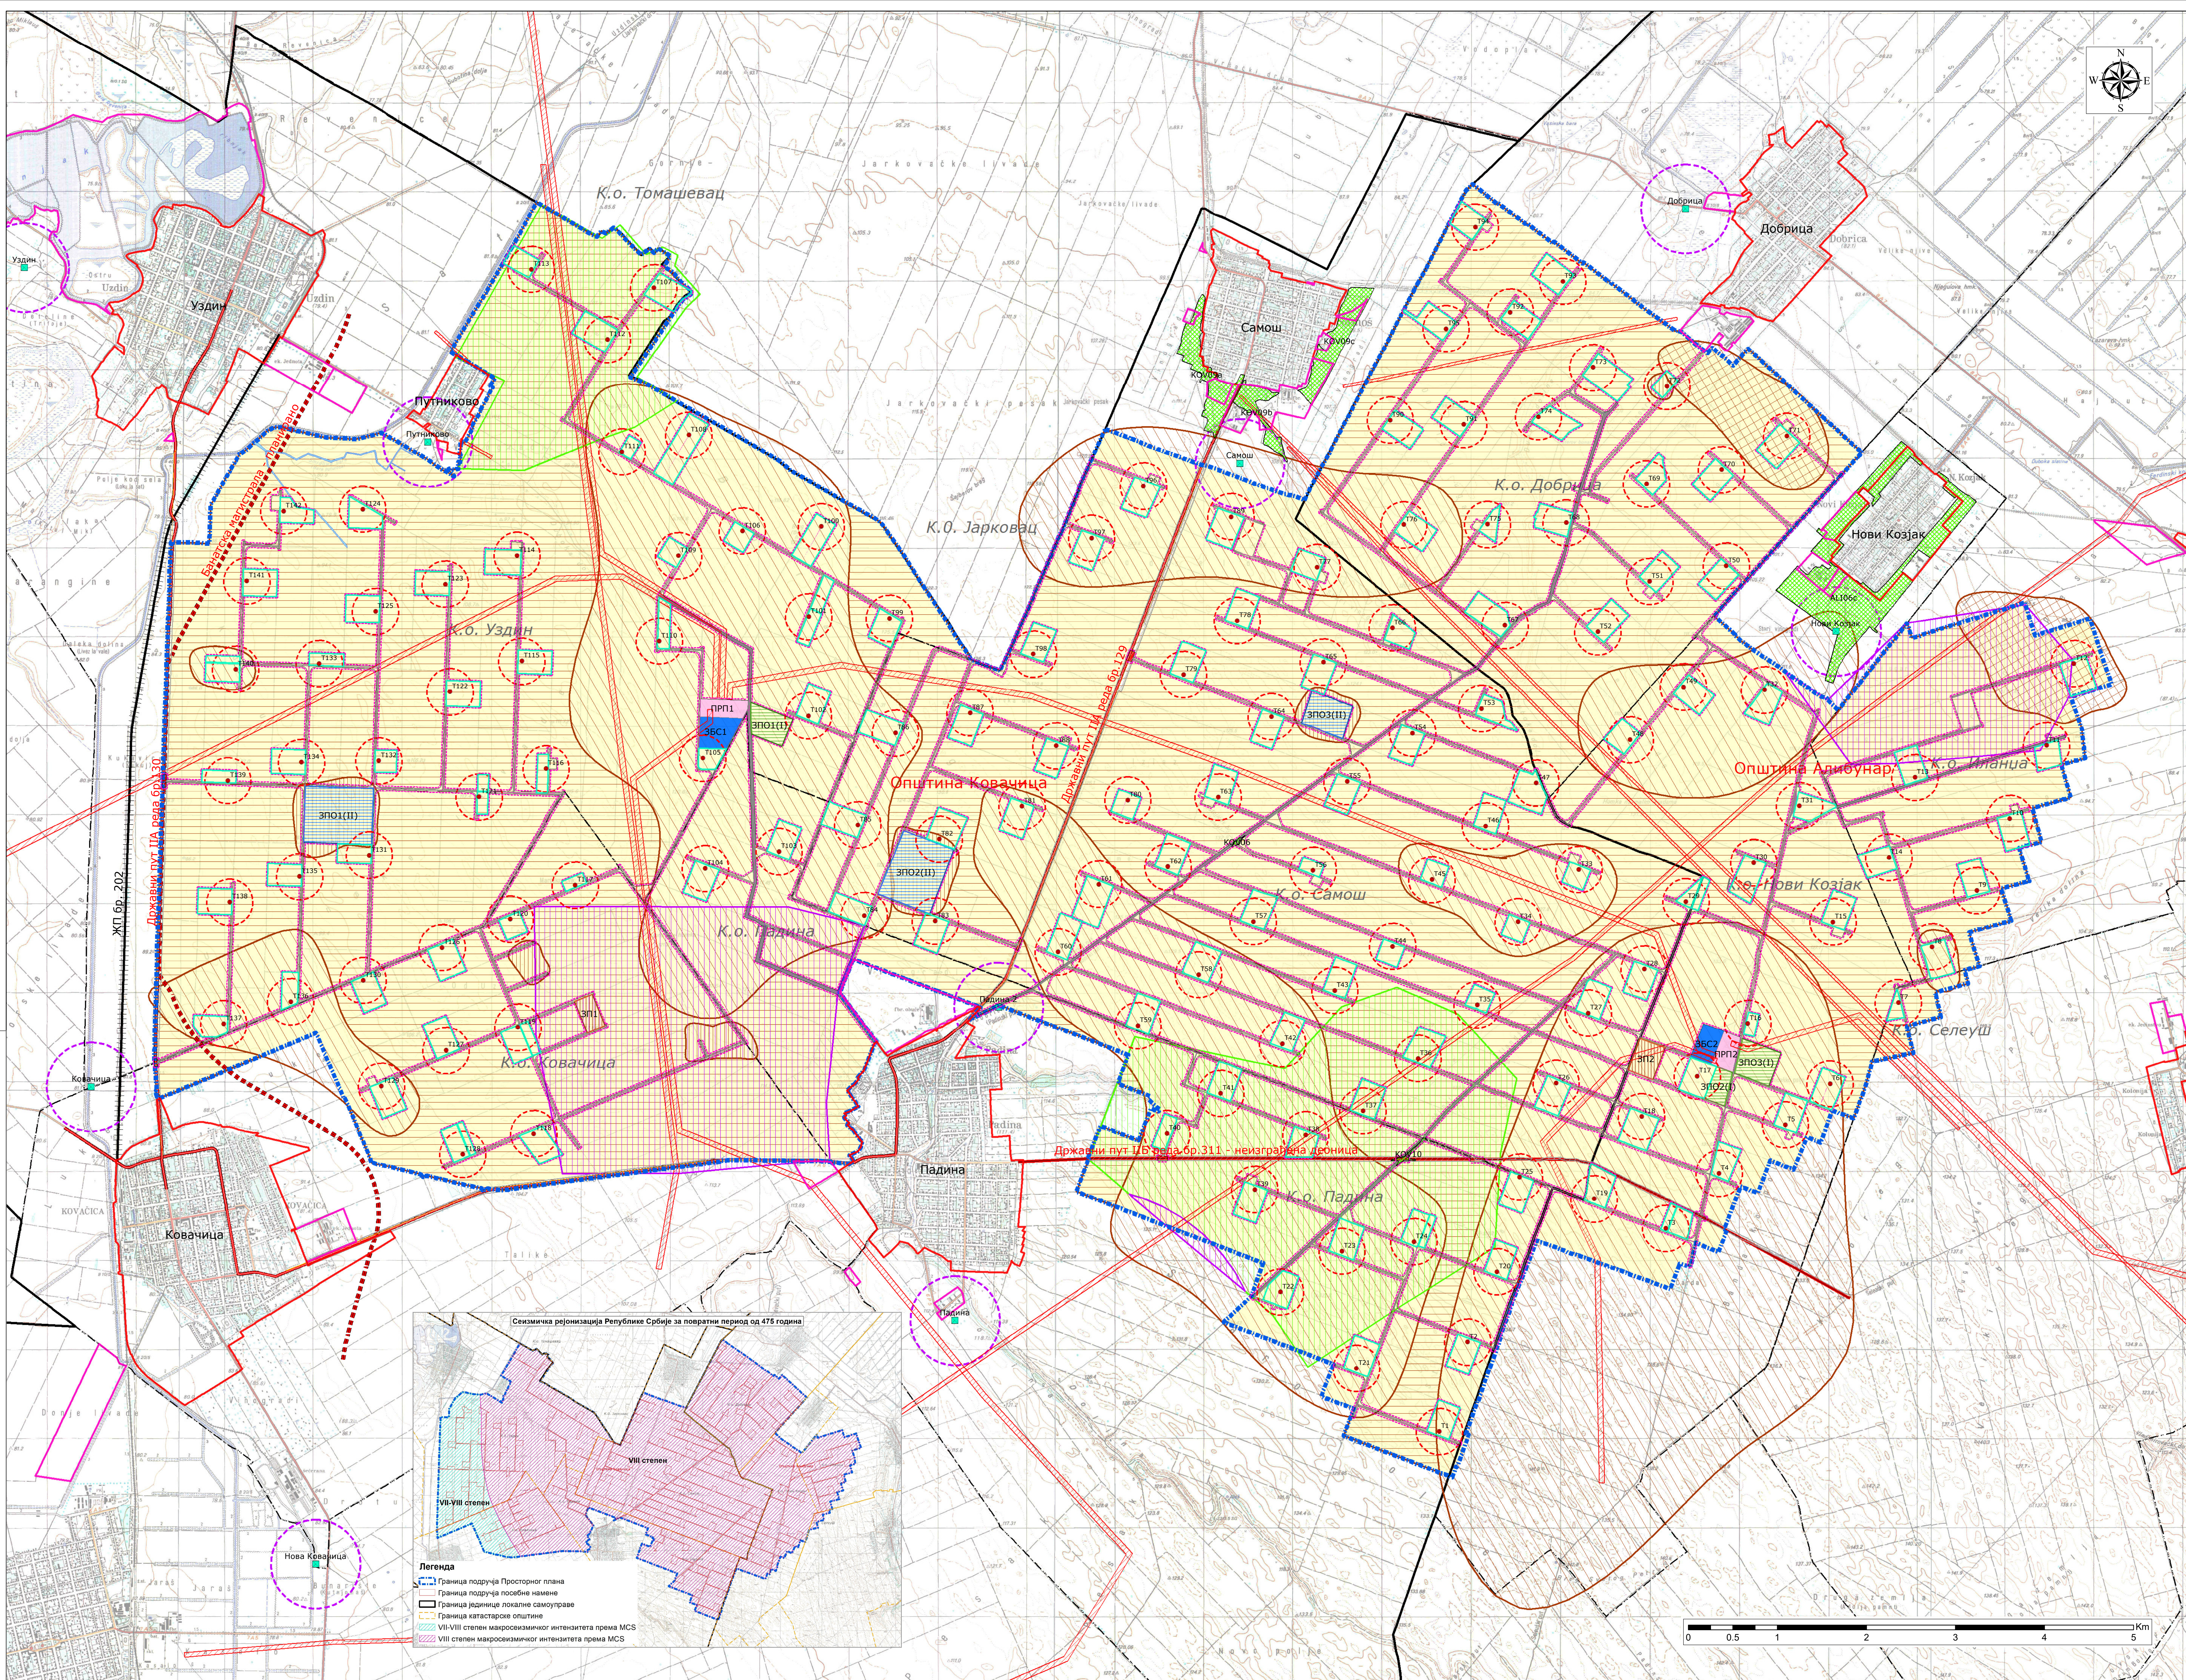

- Легенда**
- Границе**
- Граница подручја Просторног плана
 - Граница подручја посебне намене
 - Граница јединице локалне самоуправе
 - Граница катастарске општине
 - Грађевинско земљиште у грађевинском подручју насеља
 - Грађевинско земљиште изван грађевинског подручја
- Природни ресурси**
- Пољопривредно земљиште
 - Пољопривредно земљиште
 - Водно земљиште
 - Канал
- Услови и мере заштите животне средине**
- Зоне потенцијално негативних утицаја на животну средину
- Ветрогенератор
 - Зона изградње ветрогенератора и трајних садржаја у функцији ветрогенератора (Т1-Т142)
 - Зона позајмишта (ЗП1-ЗП2)
 - Зона за изградњу привремених објеката I (ЗПО1 - ЗПО3)
 - Зона за изградњу привремених објеката II (ЗПО1 - ЗПО3)
 - Зона прикључно разводног постројења (ПРП) и трансформаторских станица (ТС) - (ПРП1-ПРП2)
 - Зона потенцијалних батеријских складишта и других електроенергетских објеката у функцији Ветроелектране "Самош" (ЗБС1-ЗБС2)
 - Зона државних путева
 - Зона приступних путева
 - Приступни/интерни путеви до ветрогенератора
 - Државни пут IIА реда
 - Државни пут IIБ реда неизграђена деоница
 - Државни пут I реда - планирано
 - Регионална пруга
- Заштитни појасеви
- Заштитни појас ветрогенератора
 - Заштитни појас дистрибутивног гасовода
 - Заштитни појас за надземне електроенергетске водове
 - Заштитни појас за подземне електроенергетске водове
 - Заштитни појас јавног пута
- Мере заштите животне средине
- Лансирна (противградна) станица
 - Заштитна зона око лансирне (противградне) станице
- Услови и мере заштите природних добара**
- Станишта
- Станиште заштићених и строго заштићених врста
- Зоне ограничења
- Зона забране изградње ветрогенератора у односу на гнездилишна места степског сокола
 - Зона условљене градње (простор на којем није дозвољено физичко подизање стубова док је у обухвату гнездо степског сокола)
- Услови и мере заштите културног наслеђа**
- I зона заштите, зона од археолошког значаја - обавезна заштитна археолошка испитивања и истраживања
 - II зона заштите, зона од археолошког значаја - обавезно перманентно археолошко праћење радова
 - III зона заштите - обавезна археолошка перспекција простора
 - IV зона заштите



РЕПУБЛИКА СРБИЈА
АУТОНОМНА ПОКРАЈИНА ВОЈВОДИНА
ПОКРАЈИНСКИ СЕКРЕТАРИЈАТ
ЗА УРБАНИЗАМ И ЗАШТИТУ ЖИВОТНЕ СРЕДИНЕ

ИЗВЕШТАЈ О СТРАТЕШКОЈ ПРОЦЕНИ УТИЦАЈА
ПРОСТОРНОГ ПЛАНА ПОДРУЧЈА ПОСЕБНЕ НАМЕНЕ
ЗА ИЗГРАДЊУ ВЕТРОЕЛЕКТРАНЕ „САМОШ“
НА ТЕРИТОРИЈИ ОПШТИНА АЛИБУНАР И КОВАЧИЦА
НА ЖИВОТНУ СРЕДИНУ

P 1 : 25 000

Покрајински секретар

НЕМАЊА ЕРЦЕГ



ЈП ЗАВОД ЗА УРБАНИЗАМ ВОЈВОДИНЕ
PE URBAN AND SPATIAL PLANNING INSTITUTE OF VOJVODINA

директор

ПРЕДРАГ КНЕЖЕВИЋ, дипл. правник

одговорна лица

мр РИТА ВЛАОВИЋ, дипломирани биолог

др ТАМАРА ЗЕЛЕНОВИЋ, ВАСИЉЕВИЋ

Нови Сад, 2025. године