


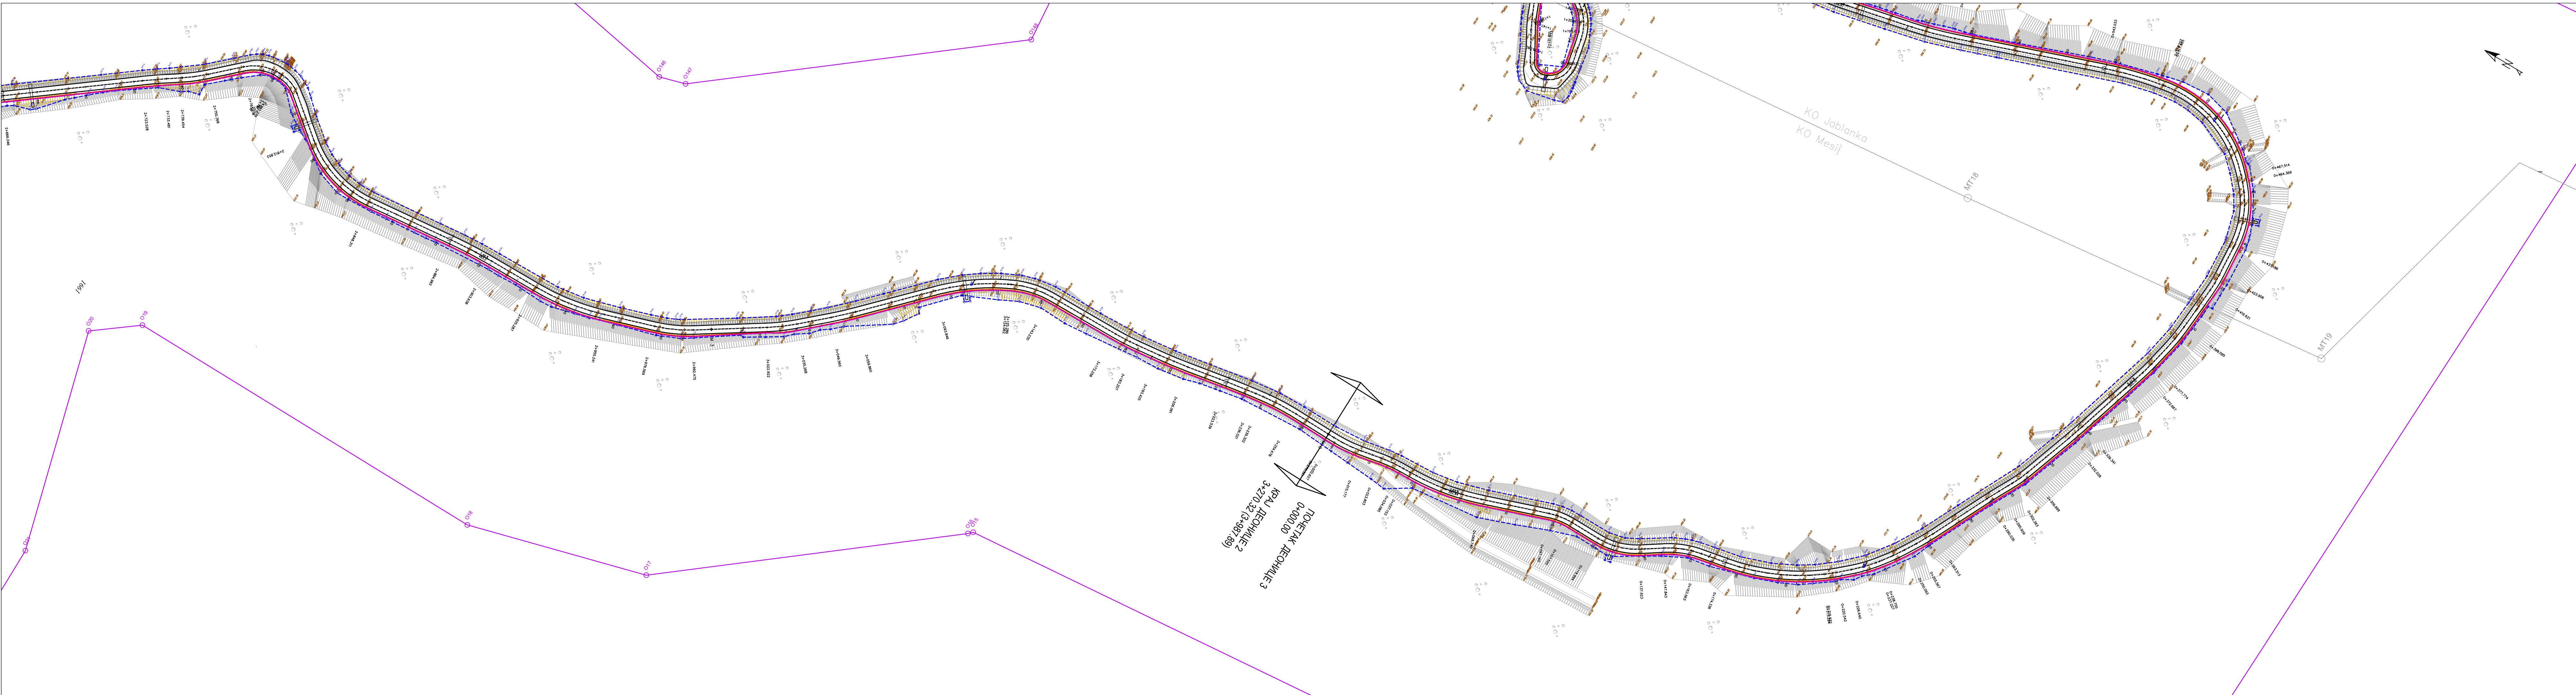

САОБРАЋАЈНА ИНФРАСТРУКТУРА

ПРИСТУПНА САОБРАЋАЈНИЦА

0+621.531

СТАЦИОНАЖА ПРИСТУПНЕ САОБРАЋАЈНИЦЕ

НАСЕЉСКЕ САОБРАЋАЈНИЦЕ

ЕЛЕКТРОЕНЕРГЕТСКА ИНФРАСТРУКТУРА

20 kV ПОДЗЕМНИ ВОД (ПЛАНИРАНИ)

ЕЛЕКТРОНСКА КОМУНИКАЦИОНА (ЕК) ИНФРАСТРУКТУРА

ОПТИЧКИ КАБЛ (ПЛАНИРАНИ)

РЕГУЛАЦИОНИ ПЛАН СА АНАЛИТИЧКО - ГЕОДЕТСКИМ ЕЛЕМЕНТИМА ЗА ОБЕЛЕЖАВАЊЕ И ПЛАНОМ ГРАЂЕВИНСКИХ ПАРЦЕЛА

РЕГУЛАЦИОНА ЛИНИЈА

РЕПУБЛИКА СРБИЈА
АУТОНОМНА ПОКРАЈИНА ВОЈВОДИНА
ПОКРАЈИНСКИ СЕКРЕТАРИЈАТ ЗА УРБАНИЗАМ
И ЗАШТИТУ ЖИВОТНЕ СРЕДИНЕ

ИЗМЕНЕ И ДОПУНЕ
ПРОСТОРНОГ ПЛАНА
ПОДРУЧЈА ПОСЕБНЕ НАМЕНЕ
ПРЕДЕЛА „ВРШАЧКЕ ПЛАНИНЕ“

НАЦРТ ПЛАНА

2000000000

Метар

1:1000

Реферална карта 5
ДЕТАЉНА РАЗРАДА ИЗМЕНА И ДОПУНА ПРОСТОРНОГ ПЛАНА
- РЕГУЛАЦИОНИ ПЛАН СА ЕЛЕМЕНТИМА СПРОВОЂЕЊА -

Овлашћено лице
НЕМАЊА ЕРЏЕГ

ЛИСТ 5.4.

ЈП ЗАВОД ЗА УРБАНИЗАМ ВОЈВОДИНЕ
ДИРЕКТОР:
ПРЕДРАГ КНЕЖЕВИЋ, дипл.правник
ОДГОВОРНИ ПЛАНЕР
НАТАША СИМИЧИЋ, маг.ст. просторни планер

Нови Сад, 2025. године