


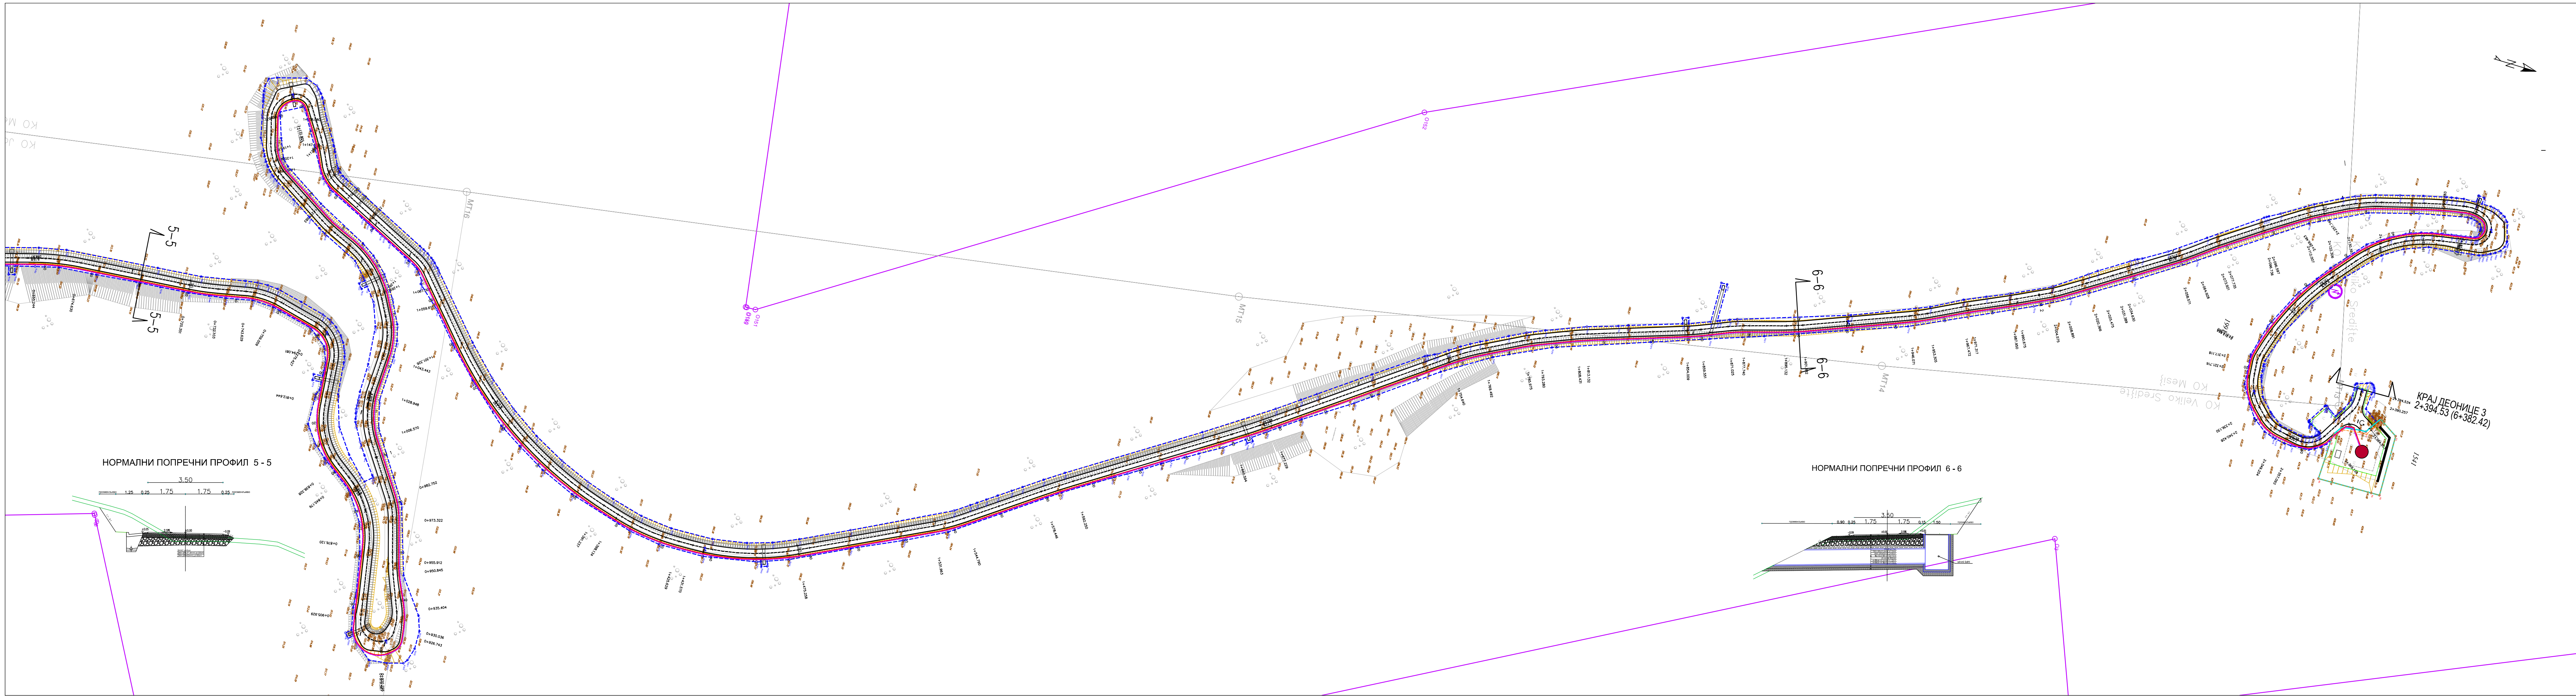


- САОБРАЋАЈНА ИНФРАСТРУКТУРА**
- ПРИСТУПНА САОБРАЋАЈНИЦА
 - СТАЦИОНАЖА ПРИСТУПНЕ САОБРАЋАЈНИЦЕ
 - НАСЕЉСКЕ САОБРАЋАЈНИЦЕ
 - КОЛСКИ ПРИЛАЗ
 - ОКРЕТНИЦА
- ЕЛЕКТРОЕНЕРГЕТСКА ИНФРАСТРУКТУРА**
- 20 kV ПОДЗЕМНИ ВОД (ПЛАНИРАНИ)
 - 0,4 kV ПОДЗЕМНИ ВОД (ПЛАНИРАНИ)
- ЕЛЕКТРОНСКА КОМУНИКАЦИОНА (ЕК) ИНФРАСТРУКТУРА**
- МЕТЕОРОЛОШКИ РАДАР (ПЛАНИРАНИ)
 - ОПТИЧКИ КАБЛ (ПЛАНИРАНИ)
 - БАЗНА СТАНИЦА МОБИЛНЕ ТЕЛЕФОНИЈЕ (ПЛАНИРАНА)
- РЕГУЛАЦИОНИ ПЛАН СА АНАЛИТИЧКО - ГЕОДЕТСКИМ ЕЛЕМЕНТИМА ЗА ОБЕЛЕЖАВАЊЕ И ПЛАНОМ ГРАЂЕВИНСКИХ ПАРЦЕЛА**
- РЕГУЛАЦИОНА ЛИНИЈА
 - ГРАЂЕВИНСКА ЛИНИЈА
 - НОВООДРЕЂЕНА ТАЧКА РЕГУЛАЦИЈЕ
 - ГРАНИЦА НОВОФОРМИРАНЕ ПАРЦЕЛЕ
 - ГРАЂЕВИНСКА ЛИНИЈА
- ГРАНИЦА ОБУХВАТА ПЛАНА**
- ГРАНИЦА ПОСЕБНЕ НАМЕНЕ**
- ГРАНИЦА КАТАСТАРСКЕ ОПШТИНЕ**



РЕПУБЛИКА СРБИЈА
АУТОНОМНА ПОКРАЈИНА ВОЈВОДИНА
ПОКРАЈИНСКИ СЕКРЕТАРИЈАТ ЗА УРБАНИЗАМ
И ЗАШТИТУ ЖИВОТНЕ СРЕДИНЕ

ИЗМЕНЕ И ДОПУНЕ ПРОСТОРНОГ ПЛАНА ПОДРУЧЈА ПОСЕБНЕ НАМЕНЕ ПРЕДЕЛА „ВРШАЧКЕ ПЛАНИНЕ“

НАЦРТ ПЛАНА

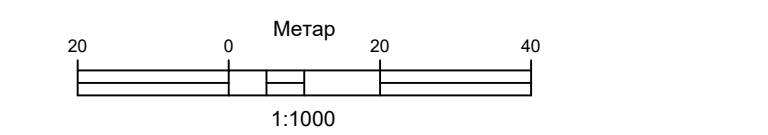

Реферална карта 5
ДЕТАЉНА РАЗРАДА ИЗМЕНА И ДОПУНА ПРОСТОРНОГ ПЛАНА
- РЕГУЛАЦИОНИ ПЛАН СА ЕЛЕМЕНТИМА СПРОВОЂЕЊА -

ОВЛАШТЕНО ЛИЦЕ
НЕМАЊА ЕРЦЕГ

ЛИСТ 5.5.

ЈП ЗАВОД ЗА УРБАНИЗАМ ВОЈВОДИНЕ
ДИРЕКТОР:
ПРЕДРАГ КНЕЖЕВИЋ, дипл.правник
ОДГОВОРНИ ПЛАНЕР
НАТАША СИМИЧИЋ, маст. просторни планер

Нови Сад, 2025. године