


ИНТЕГРИСАНИ КАТАСТАРСКО - ТОПОГРАФСКИ ПЛАН
Локације: "Катастарска парцела број 8142 у КО Нови Сад 2"

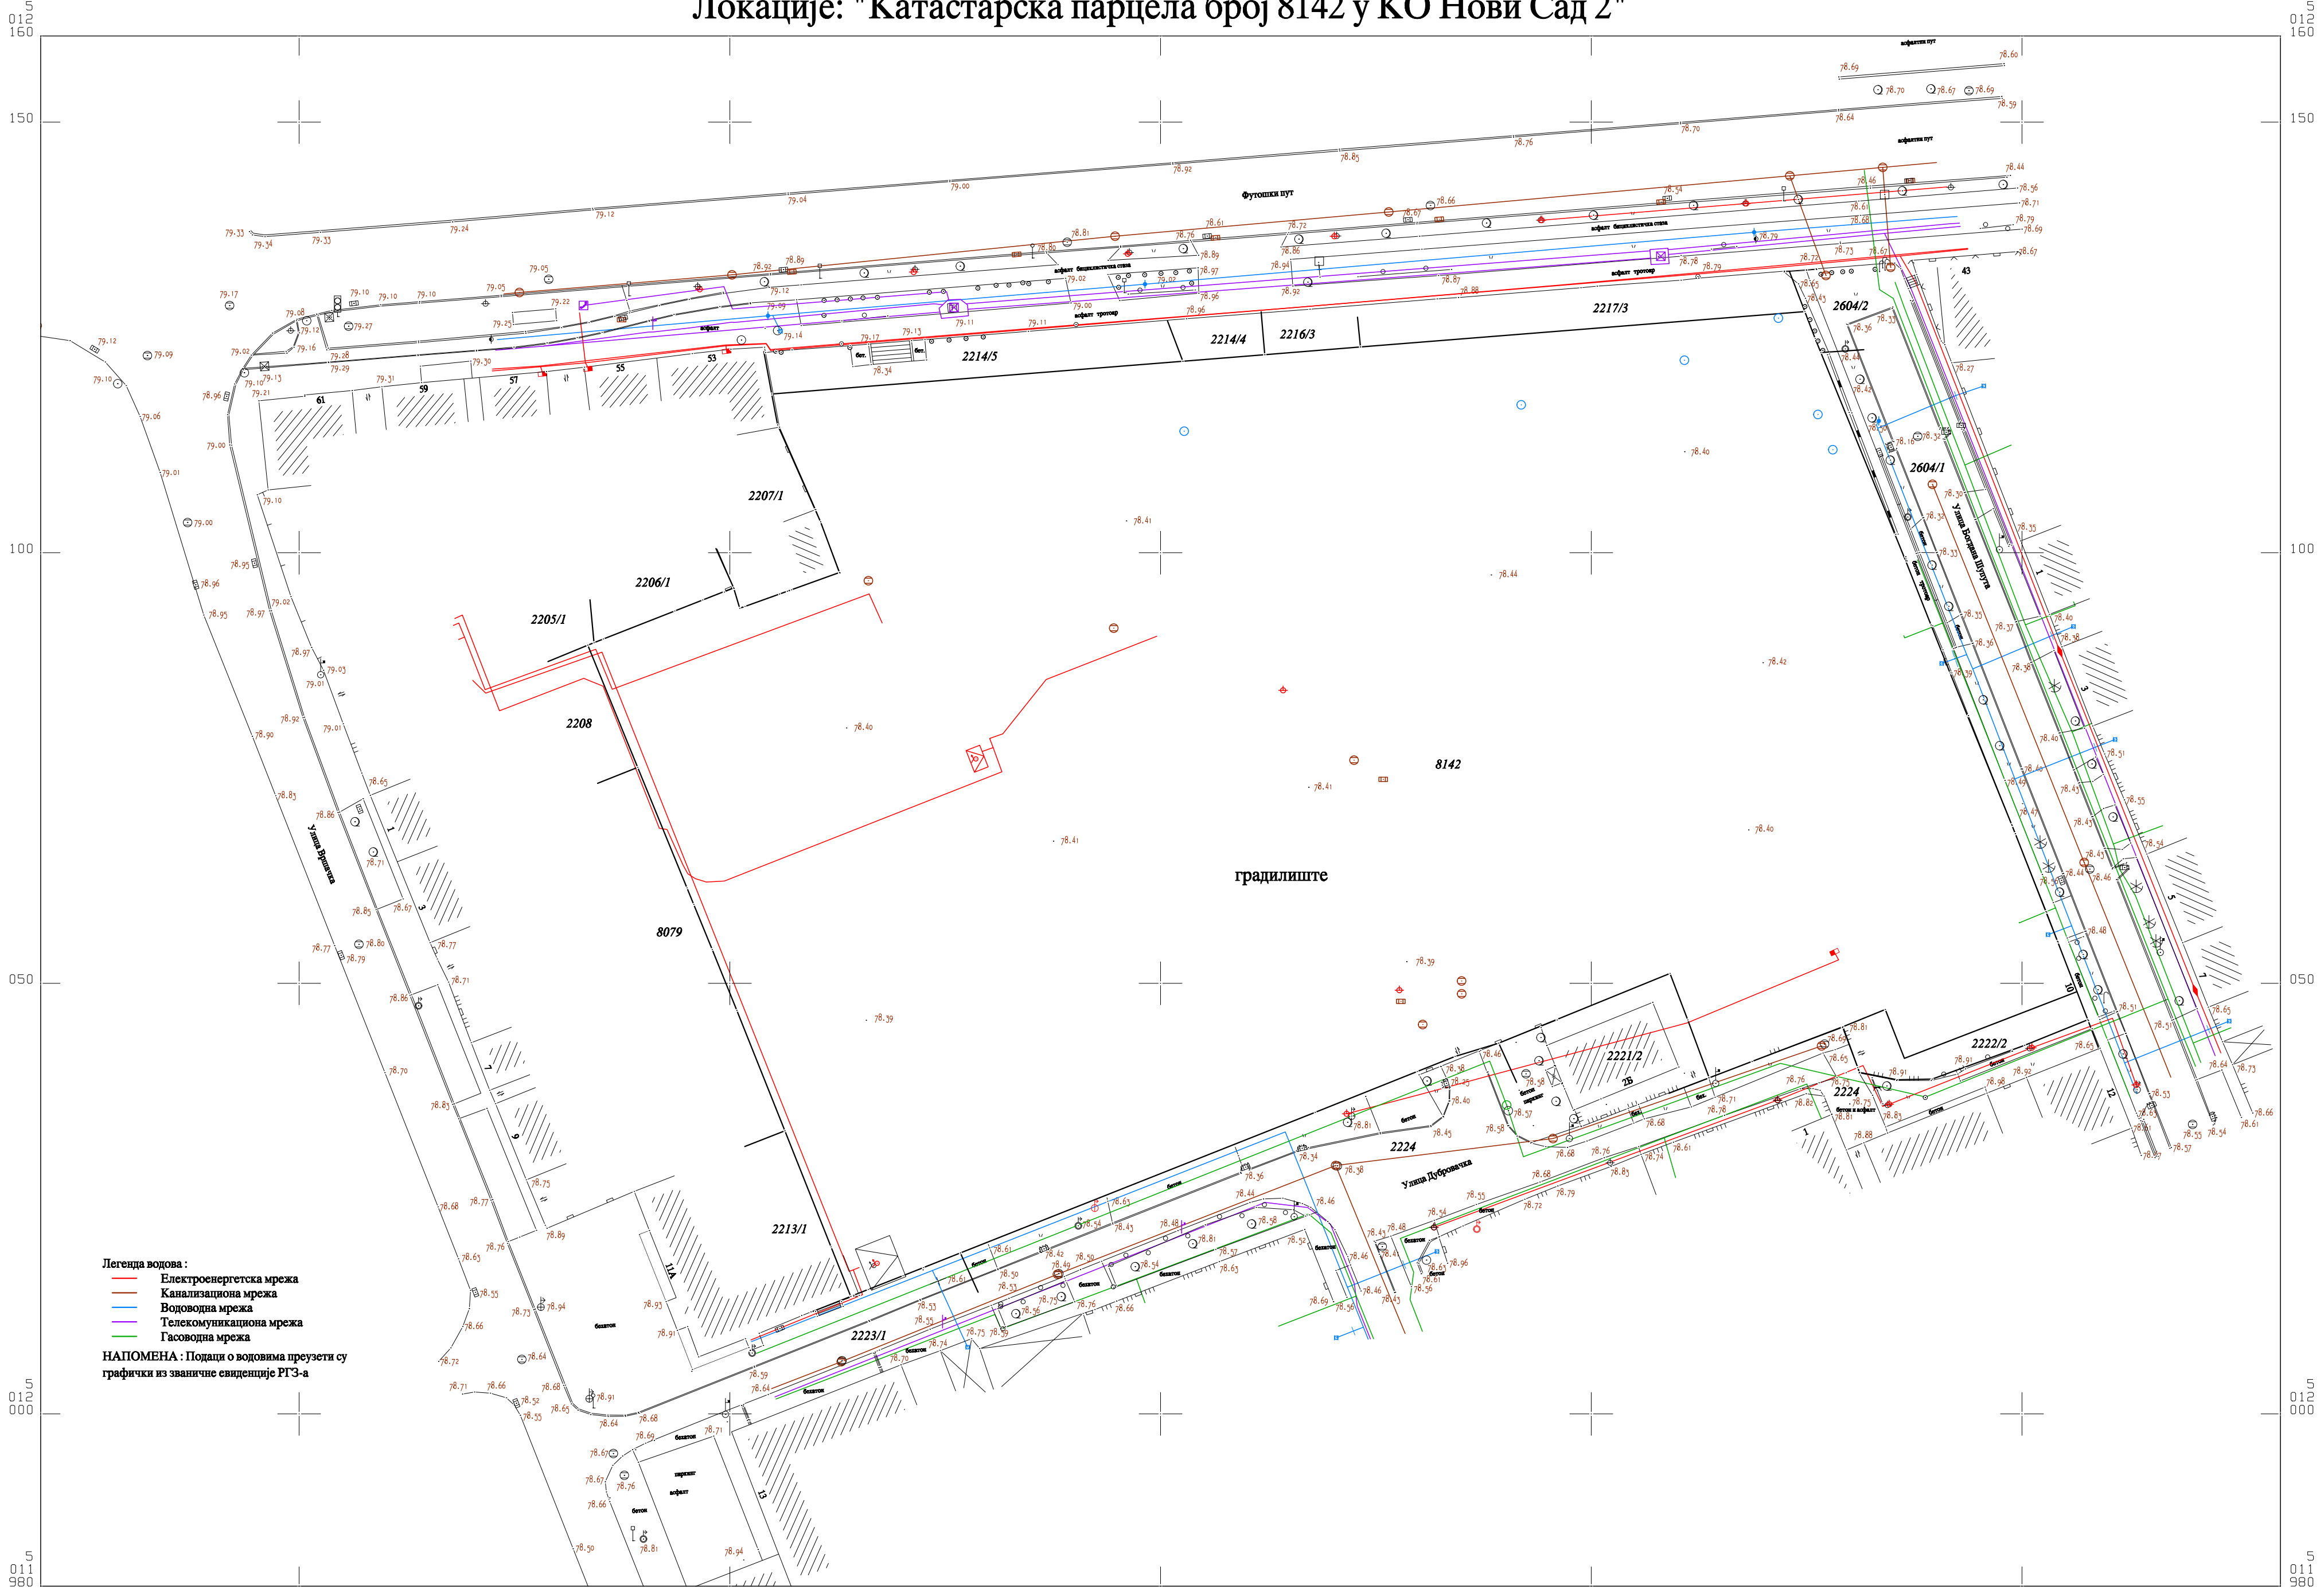

Легенда водова :
— Електроенергетска мрежа
— Канализациона мрежа
— Водоводна мрежа
— Телекомуникациона мрежа
— Гасоводна мрежа

НАПОМЕНА : Подаци о водовима преузети су
графички из званичне евиденције РГЗ-а

Датум снимања : 21.05.2024.год.
Ревидирано : 06.05.2025.год.

КАТАСТАРСКЕ ОПШТИНЕ И ВЕЗЕ ЛИСТОВА
ОПШТИНА НОВИ САД
КО Нови Сад 2

1

РАЗМЕРА 1:500

— катастар - парцеле
— фактичко стање

Интегрисани катастарско-топографски план израдио:
AB&CO Geosystems
Директор:
Александар Бјелица дипл. инж. геодез.